



Часть Души

Общество с ограниченной ответственностью

"ЧАСТЬ ДУШИ"

Архитектурные решения

Индивидуальный дом из газобетона, расположенный по адресу :

Ленинградская область, Всеволожский район



01-01.2026-АР

Рабочая документация

г. Санкт-Петербург

2026 г.

СОГЛАСОВАНО:

Взамен инв. N


СОГЛАСОВАНО:				Ведомость листов комплекта - АР				
	№	Наименование			Примечание			
	01	Общие данные						
	02	Схема привязки дома на участок						
	03	Схема фундаментной плиты						
	04	Кладочный план 1-ого этажа						
	05	Маркировочный план 1-ого этажа						
	06	Кладочный план 2-ого этажа						
	07	Маркировочный план 2-ого этажа						
	08	Схема монолитных поясов						
	09	План раскладки межэтажных плит перекрытия						
	10	План раскладки балок перекрытия 2-ого этажа						
	11	План раскладки стропил дома						
	12	План раскладки стропил навесов						
	13	План кровли						
	14	Разрез 1-1						
	15	Разрез 2-2						
	16	Фасад Г-А						
	17	Фасад 1-2						
	18	Фасад А-Г						
	19	Фасад 2-1						
	20	Спецификация элементов заполнения оконных проемов						
	21	Спецификация элементов заполнения наружных дверных проёмов						
	22	Вид 1						
	23	Вид 2						
	24	Вид 3						
25	Вид 4							
26	Вид 4							
Инв. N подл.	Подпись и дата	Взамен инв. N	Технико-экономические показатели					
				Наименование	Ед.изм.	Кол.	Примечание	
			1	Площадь застройки	м²	132,50		
			2	Жилая площадь дома	м²	149,47		
			3	Высота здания от уровня земли до конька	м	8.95		

Общие данные:

1. Рабочие чертежи марки АР разработаны в соответствии с заданием на проектирование, действующими строительными нормами, правилами и стандартами.
2. Климатический район – III.
3. Раздел проекта АР является основой для проектирования прочих разделов проекта при необходимости. Таких как КР(конструктивные решения), ОВ(отопление и вентиляция), ВК(Водоснабжение и канализация), ЭС(Электроснабжение) и других.
4. Проектом предусмотрено строительство двухэтажного дома.
5. За отметку 0.000 принят уровень верха фундаментной плиты.
6. Фундамент – монолитная железобетонная плита –300 мм.
7. Наружные несущие стены – газобетонные блоки, толщиной 375 мм (D400).
Внутренние несущие стены – газобетонные блоки, толщиной 300 мм (D400).
Перегородки – газобетонные блоки, толщиной 150мм (D400).
Перемычки по наружным стенам–и–блок; по внутренним стенам– уголок металлический.
8. Перекрытие межэтажное–плиты ПБФ толщиной 220мм.
Перекрытие 2ого этажа–деревянные балки 50х200мм, утеплённые базальтовым утеплителем 250мм.
9. Кровля скатная по деревянным несущим конструкциям. Материал кровельного покрытия– металлочерепица, цвет RAL 7024.
- 10.Водосточная система и софиты–цвет уточнить у заказчика.
Вент.каналы–пластиковые трубы Ф125мм, фановая труба–ф110мм, выход вытяжки на крыше в цвет кровли.
11. Окна– ПВХ двухкамерные стеклопакеты индивидуального изготовления, со шпросами, цвет–RAL 7024.
- Двери:
- входная: индивидуального изготовления
- внутренние: индивидуального изготовления
12. Отопление здания предусматривается от газового котла.
Отопительные приборы :
- 1 этаж–теплый пол;
- 2 этаж–радиаторы.

						01-01.2026-АР			
						Индивидуальный дом из газобетона			
Изм.	Кол.уч.	Лист	№Док.	Подпись	Дата	Ленинградская область, Всеволожский район	Стадия	Лист	Листов
Разработал							Р	01	25
Проверил									
Заказчик						Общие данные			
									

С

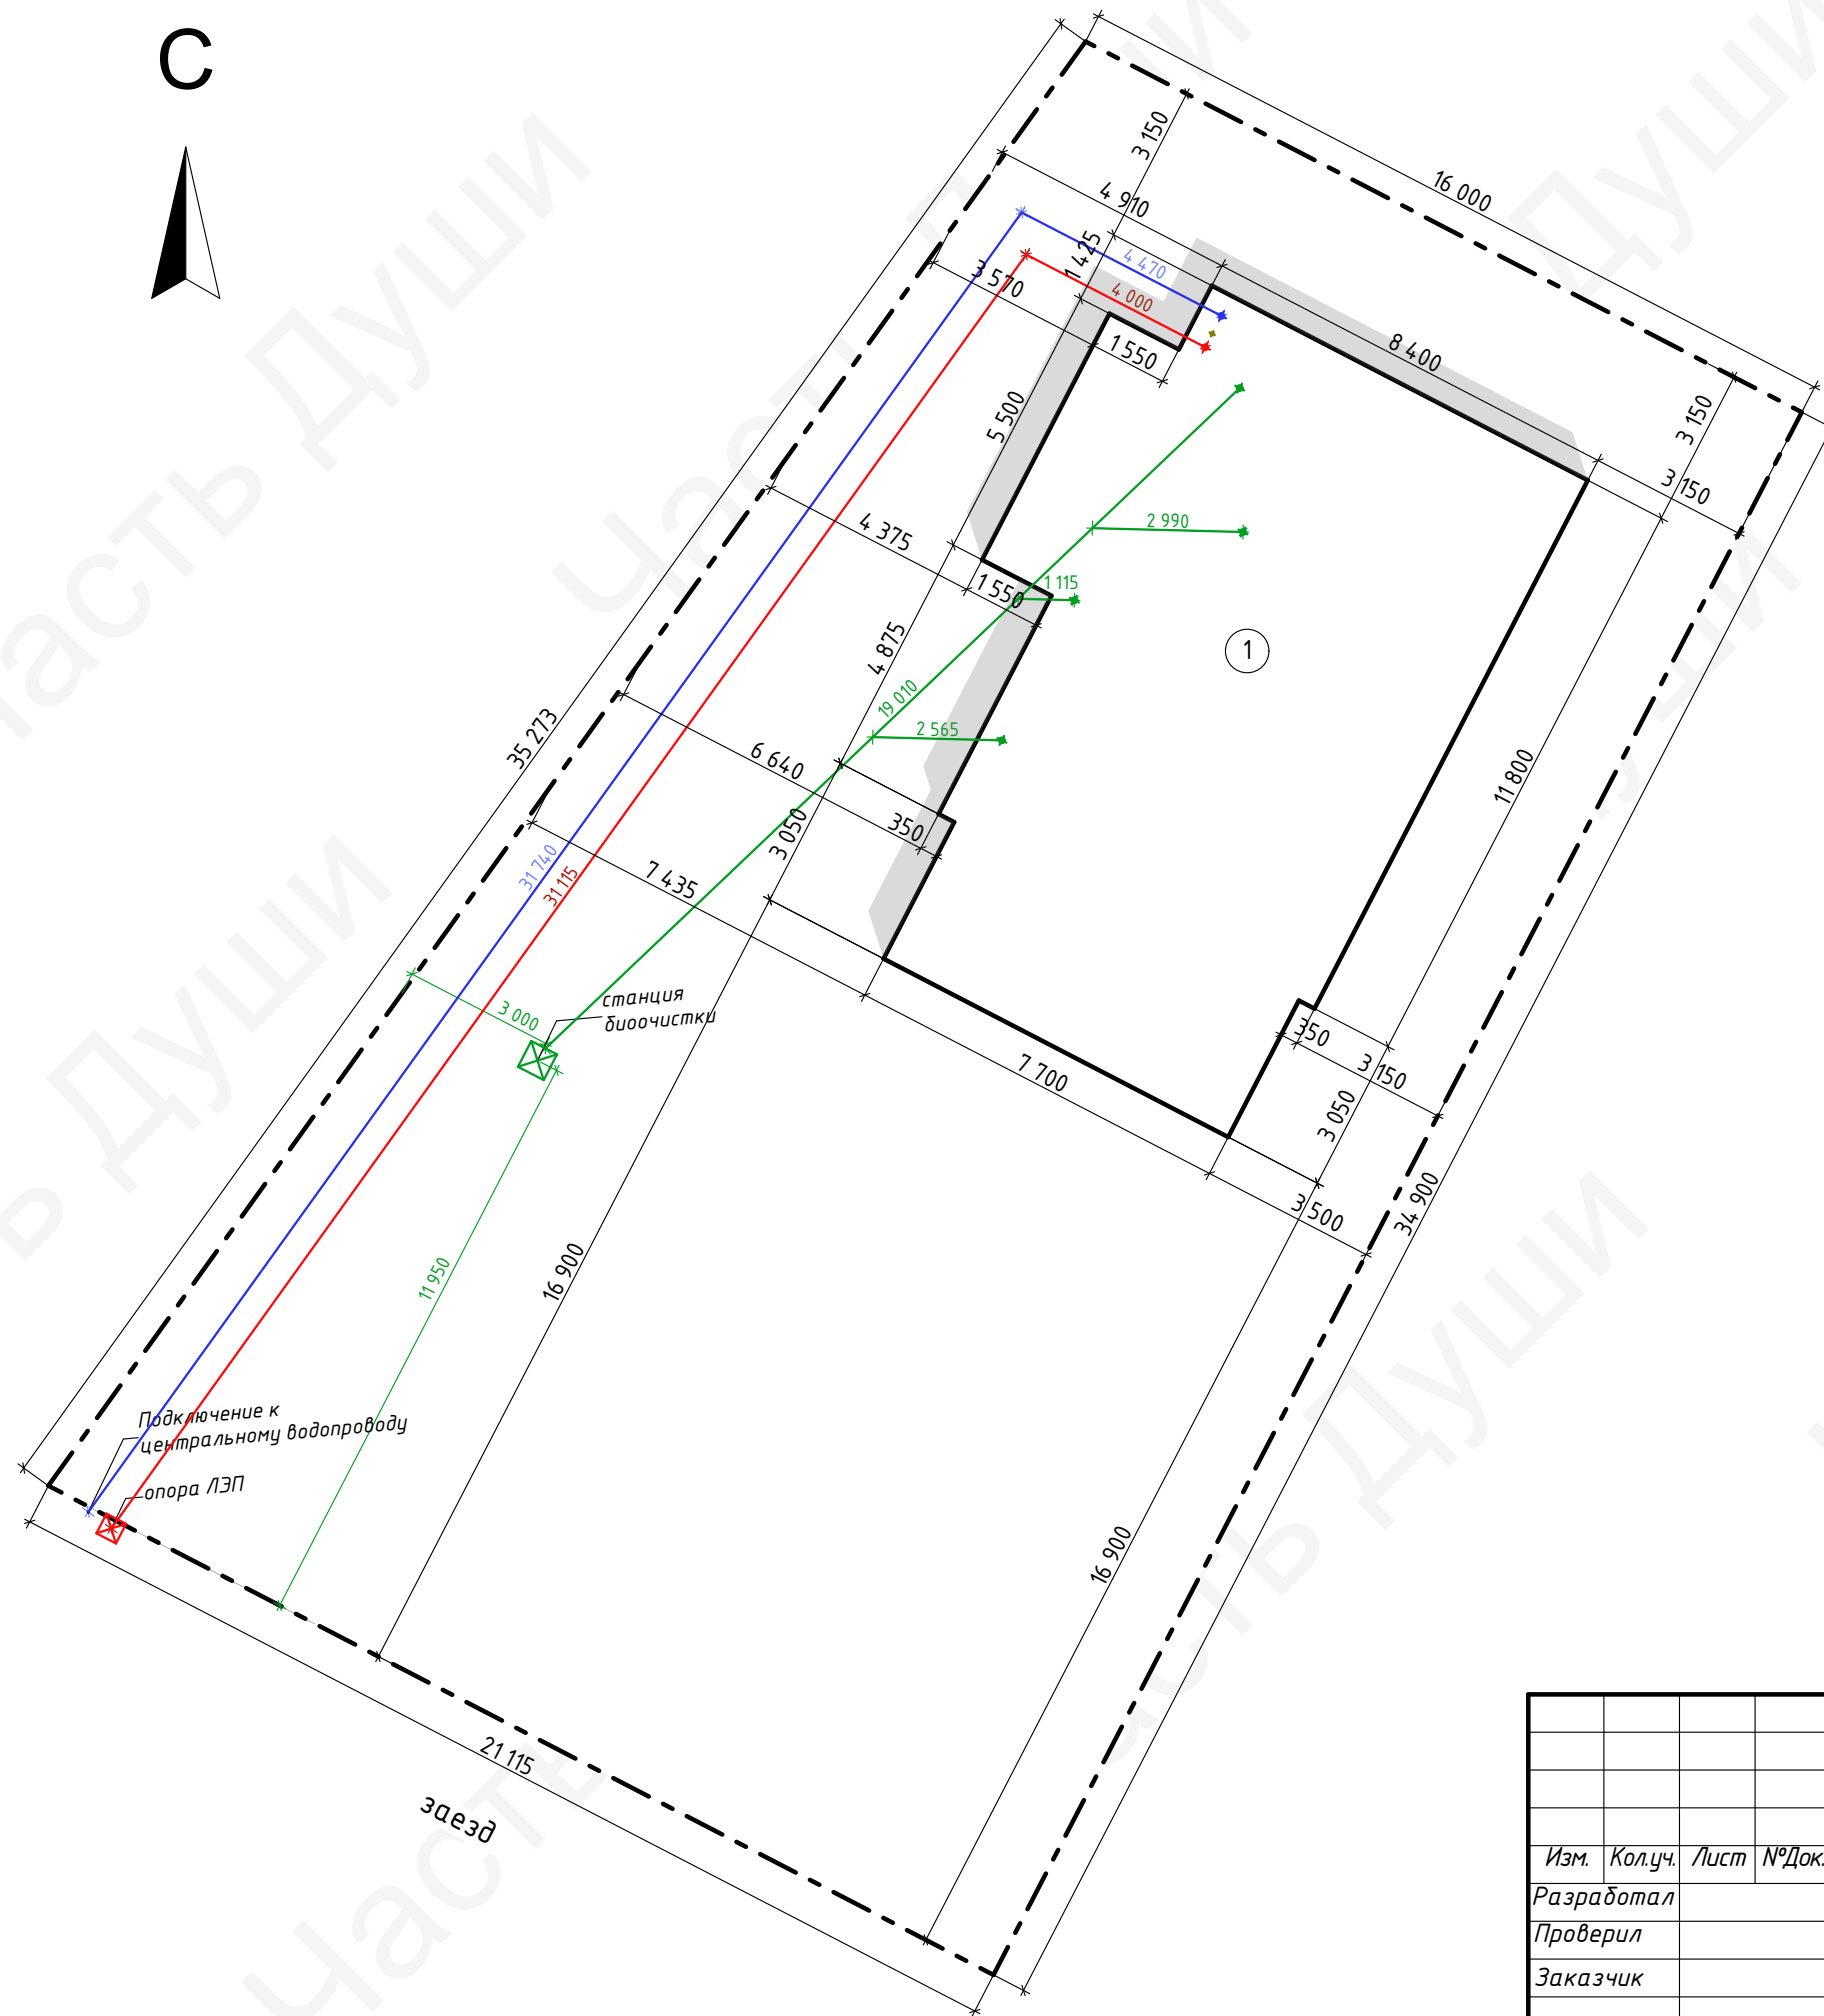

Условные обозначения:

- - - границы земельного участка
- ① - проектируемый дом
- (green) — ввод канализации ф110 мм
- (blue) — ввод водоснабжения ф110 мм
- (red) — ввод электричества ф110 мм
- (yellow) — ввод электроснабжения для запитки септика ф63мм
- ⊠ (green) — станция биоочистки
- ⊠ (red) — опора ЛЭП

Примечания:


- Кадастровый номер участка : 47:07:0000000:0000
Адрес : Ленинградская область, Всеволожский район
Площадь участка: 647 м²
Площадь застройки : 132,50 м²
- Размеры указаны от фундаментной плиты.
 - Подключение водоснабжения осуществляется к централизованной сети. Точку подключения к центральному водопроводу определить по месту.
 - Трассу подключения коммуникаций к дому определить по месту.

Привязку дома на участок определил и утвердил заказчик

подпись

СОГЛАСОВАНО:					
Инв. N подл.	Подпись и дата	Взамен инв. N			

						01-01.2026-AP			
						Индивидуальный дом из газобетона			
Изм.	Кол.уч.	Лист	№Док.	Подпись	Дата	Ленинградская область, Всеволожский район	Стадия	Лист	Листов
Разработал							Р	02	25
Проверил									
Заказчик									
						Схема привязки дома на участок			

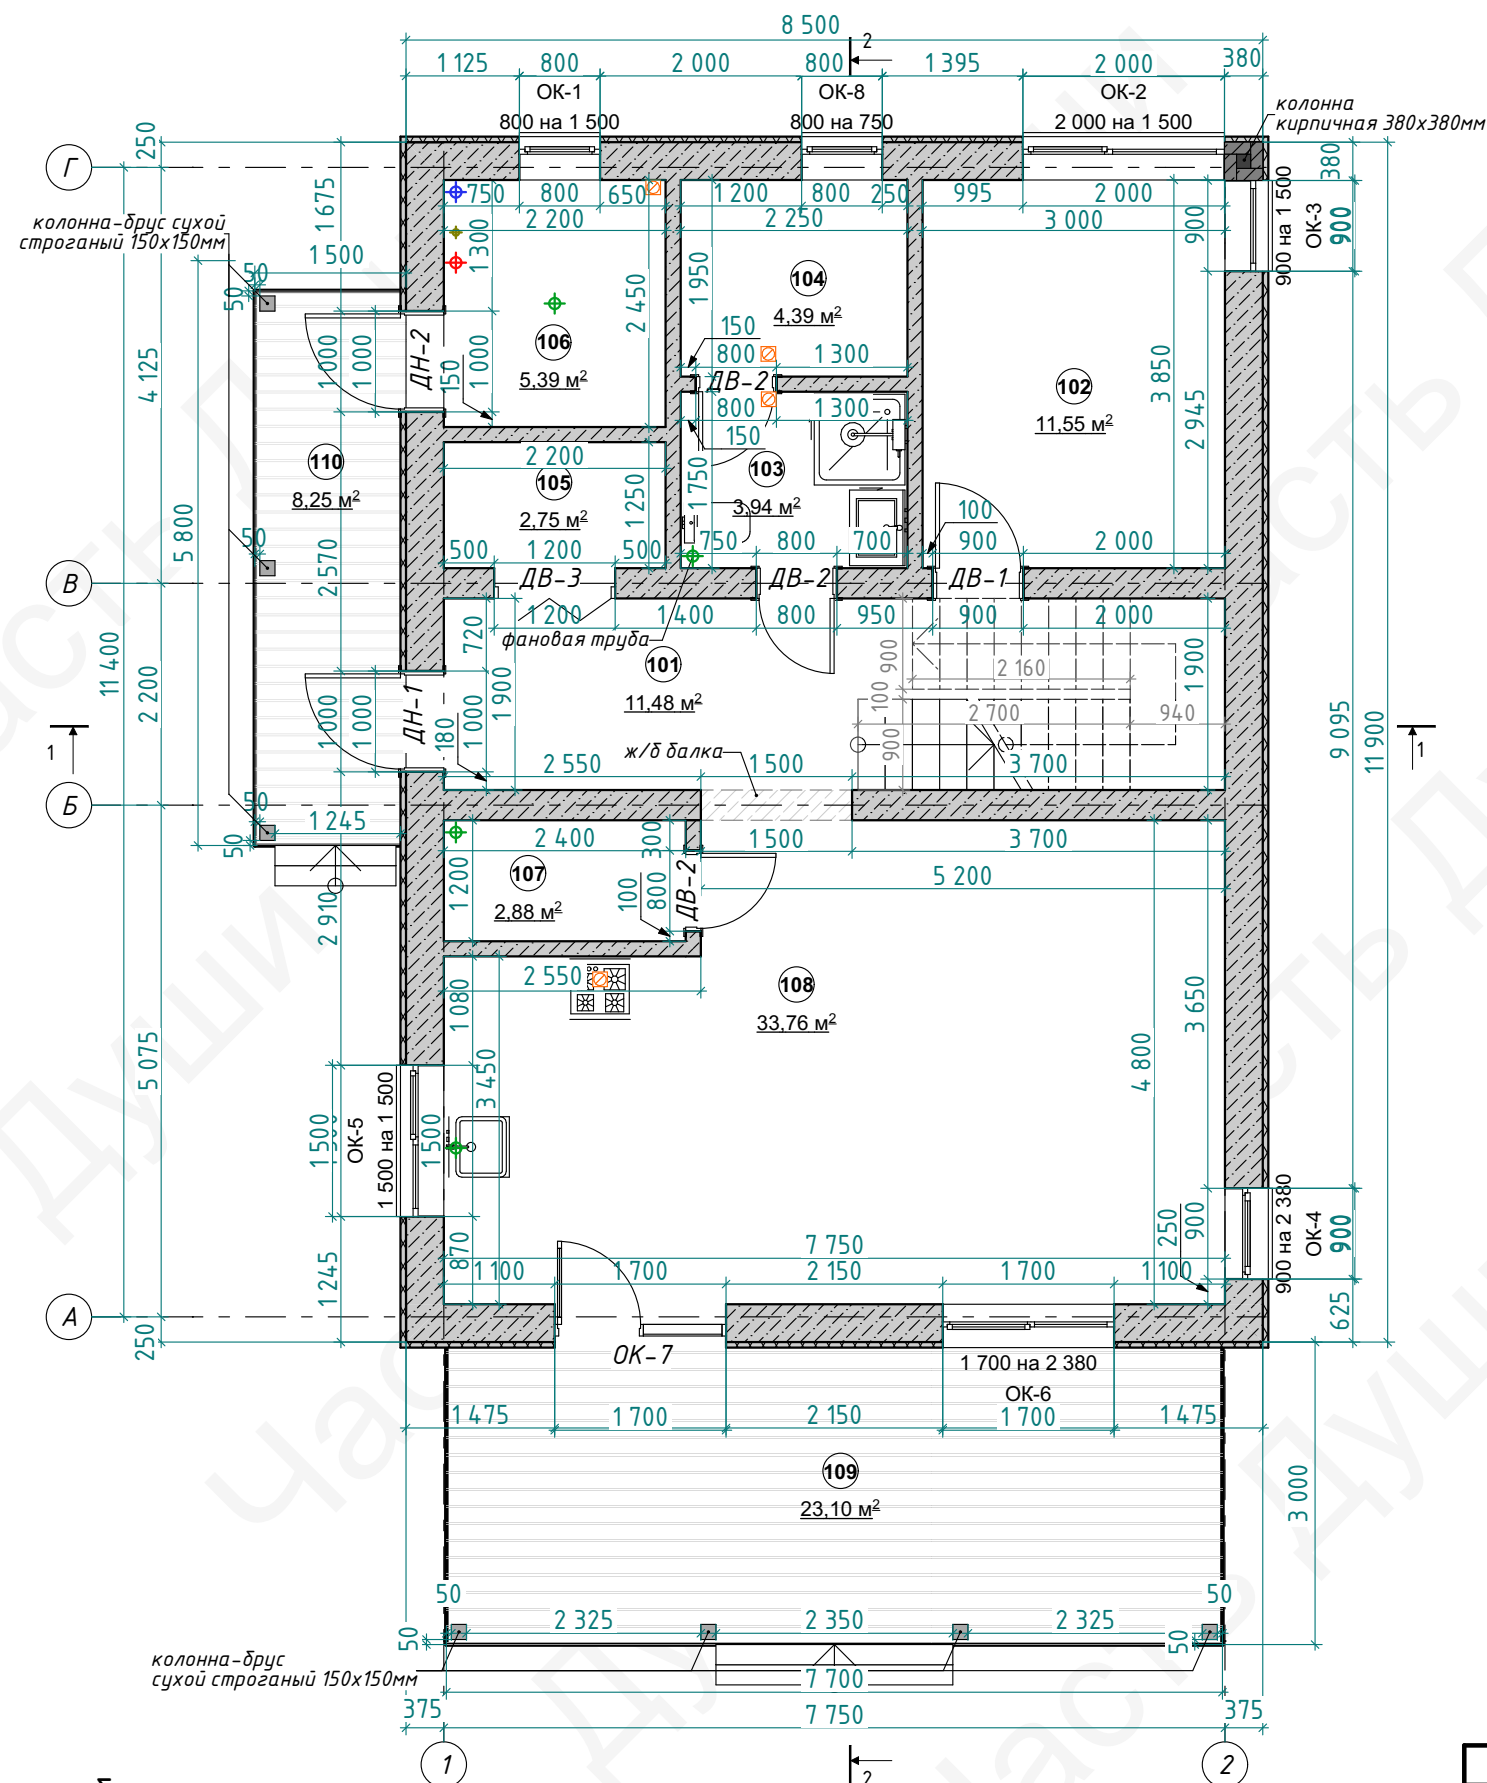

Экспликация помещений


Узел опирания кладки на фундамент

Примечания:

Условные обозначения:

						01-01.2026-АР			
						Индивидуальный дом из газобетона			
Изм.	Кол.уч.	Лист	№Док.	Подпись	Дата				
Разработал						Ленинградская область, Всеволожский район	Стадия	Лист	Листов
Проверил							Р	04	25
Заказчик									
						Кладочный план 1-ого этажа			

СОГЛАСОВАНО:					
Инв. N покл.					
Подпись и дата					
Взамен инв. N					

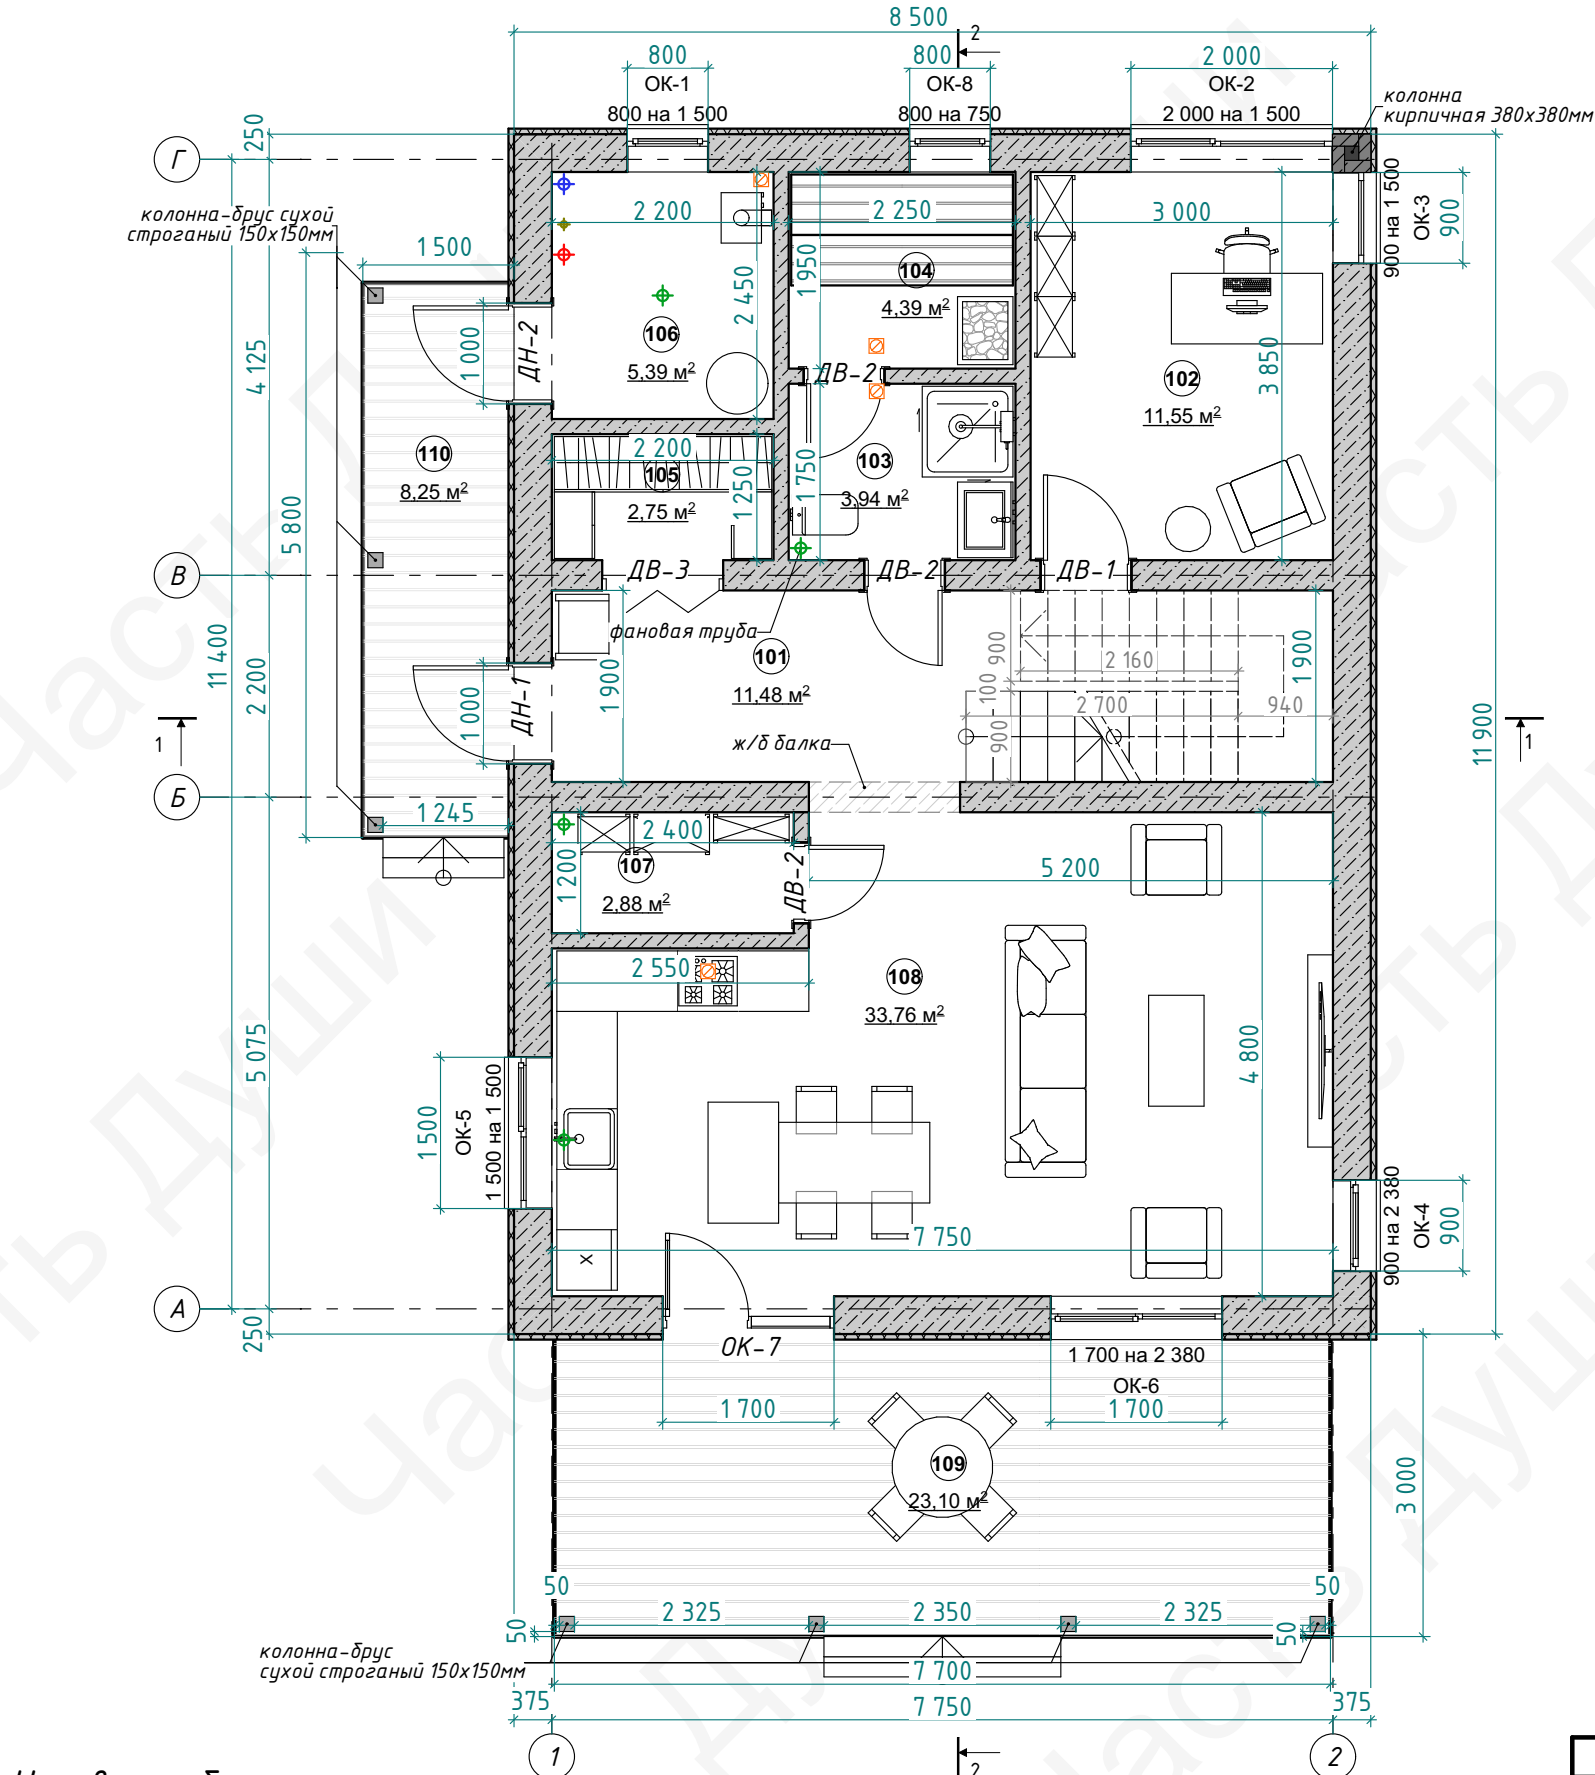

Условные обозначения:

- наружная стена - газобетонные блоки, 375 мм
- внутренняя стена - газобетонные блоки, 300 мм
- перегородки - газобетонные блоки, 150 мм
- 101 - номер помещения
- вентиляционный канал, ф 125 мм
- ввод канализации, ф110 мм
- ввод водопровода, гильза ф110 мм
- ввод электричества, гильза, ф110мм
- ввод электроснабжения для запитки септика ф63мм

Экспликация помещений

№	Наименование	Площадь м2
101	Прихожая	11,48
102	Кабинет	11,55
103	Санузел	3,94
104	Сауна	4,39
105	Гардеробная	2,75
106	Котельная	5,39
107	Кладовая	2,88
108	Кухня-гостиная	33,76
Неполезная площадь		76,14 м ²
109	Терраса	23,10
110	Крыльцо	8,25
Общая площадь этажа:		107,49 м ²

Ведомость проёмов дверей

Марка, поз.	Размер проема в кладке bхh, мм	Отметка верха проема по кладке	Кол-во
ДН-1	1 000×2 100	+ 2 270	1
ДН-2	1 000×2 100	+ 2 270	1
ДВ-1	900×2 100	+ 2 220	1
ДВ-2	800×2 100	+ 2 220	3
ДВ-3	1 200×2 100	+ 2 220	1

Примечания:

- В проекте за отметку 0.000 принята отметка верха фундаментной плиты.
- Размеры даны по кладке из газоблока.

						01-01.2026-AP			
						Индивидуальный дом из газобетона			
Изм.	Колуч.	Лист	№Док.	Подпись	Дата	Ленинградская область, Всеволожский район	Стадия	Лист	Листов
Разработал							Р	05	25
Проверил									
Заказчик									
						Маркировочный план 1-ого этажа			

Условные обозначения:

-  - наружная стена - газобетонные блоки, 375 мм
 - внутренняя стена - газобетонные блоки, 300 мм
 - перегородки - газобетонные блоки, 150 мм

201 -номер помещения

-  - стояк канализации, $\phi 110$ мм
-  - вентиляционный канал, $\phi 125$ мм (1-ого этажа)
-  - вентиляционный канал, $\phi 125$ мм (2-ого этажа)

Экспликация помещений

№	Наименование	Площадь м2
201	Холл	5,97
202	Санузел	5,61
203	Постирочная	4,87
204	Спальня	16,56
205	Гардеробная	5,94
206	Санузел	6,27
207	Спальня	13,95
208	Спальня	14,16
Общая площадь этажа:		73,33 м ²


Примечания:

1. В проекте за отметку 0.000 принята отметка верха фундаментной плиты.
2. Размеры даны по кладке из газоблока.

						01-01.2026-AP				
						Индивидуальный дом из газобетона				
Изм.	Кол.уч.	Лист	№Док.	Подпись	Дата					
Разработал						Ленинградская область, Всеволожский район		Стадия	Лист	Листов
Проверил								Р	06	25
Заказчик										
						Кладочный план 2-ого этажа				

СОГЛАСОВАНО:

Инв. N подл. Подпись и дата Взамен инв. N

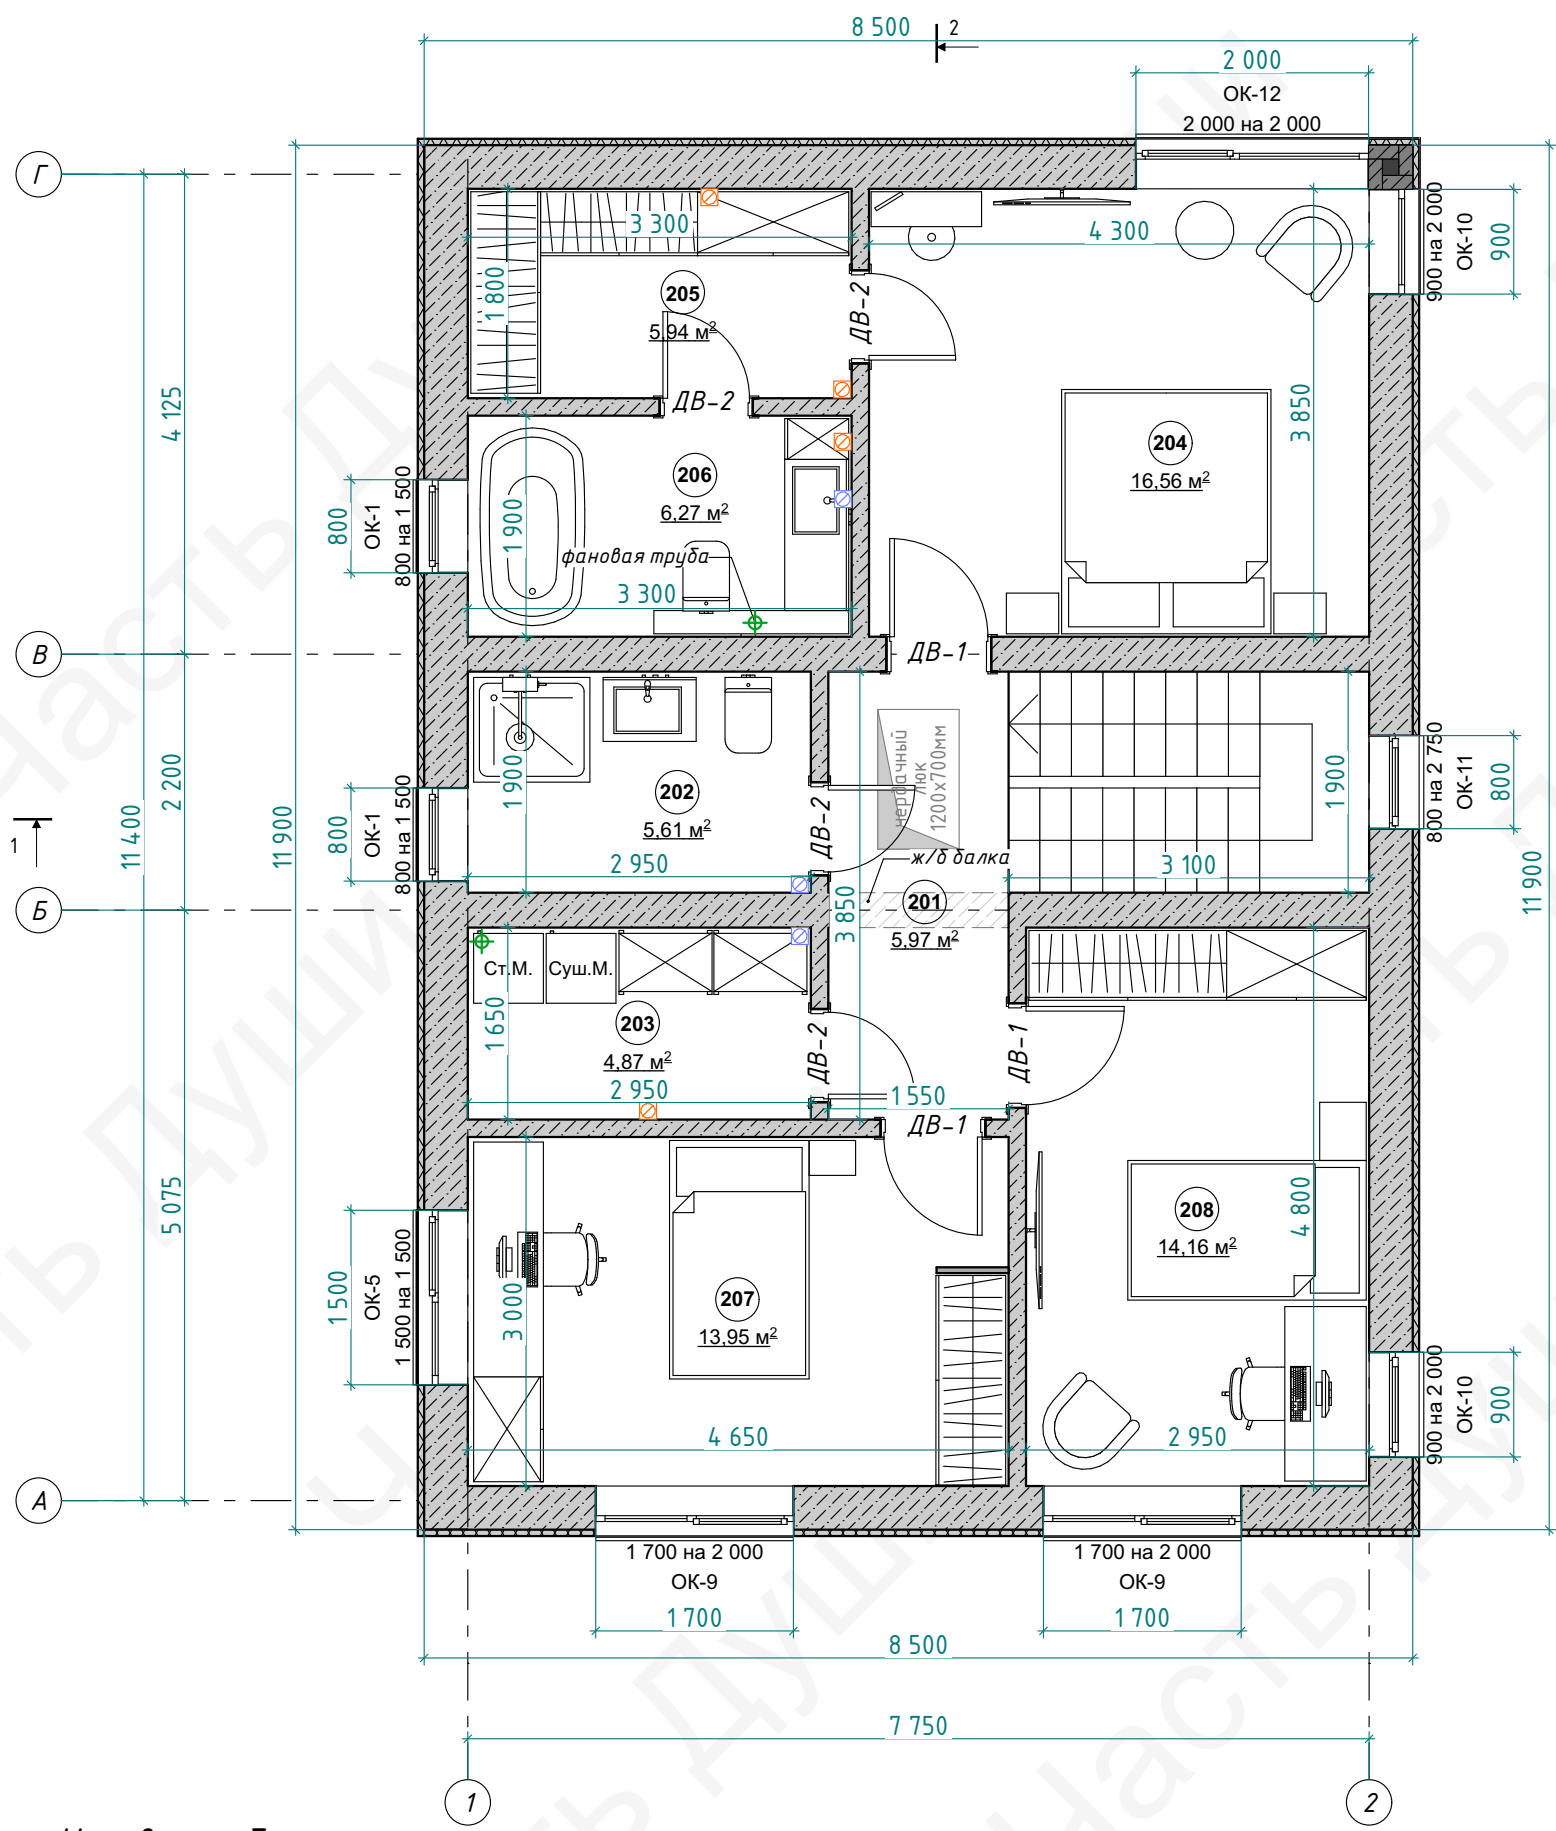

Условные обозначения:

- наружная стена - газобетонные блоки, 375 мм
 - внутренняя стена - газобетонные блоки, 300 мм
 - перегородки - газобетонные блоки, 150 мм
 - стояк канализации, ф110 мм
 - вентиляционный канал, ф125 мм (1-ого этажа)
 - вентиляционный канал, ф125 мм (2-ого этажа)
- 201 - номер помещения

Экспликация помещений

№	Наименование	Площадь м2
201	Холл	5,97
202	Санузел	5,61
203	Постирочная	4,87
204	Спальня	16,56
205	Гардеробная	5,94
206	Санузел	6,27
207	Спальня	13,95
208	Спальня	14,16
Общая площадь этажа:		73,33 м²

Примечания :

- В проекте за отметку 0.000 принята отметка верха фундаментной плиты.
- Размеры даны по кладке из газоблока.



Ведомость проёмов дверей

Марка, поз.	Размер проема в кладке bхh, мм	Отметка верха проема по кладке от плиты перекрытия	Кол-во
ДВ-1	900х2 100	+ 2 170	3
ДВ-2	800х2 100	+ 2 170	4

						01-01.2026-AP			
						Индивидуальный дом из газобетона			
Изм.	Кол.уч.	Лист	№Док.	Подпись	Дата	Ленинградская область, Всеволожский район	Стадия	Лист	Листов
Разработал							Р	07	25
Проверил									
Заказчик									
						Маркировочный план 2-ого этажа			


СОГЛАСОВАНО:	
--------------	--	--	

Монолитный пояс на отм. + 2,770

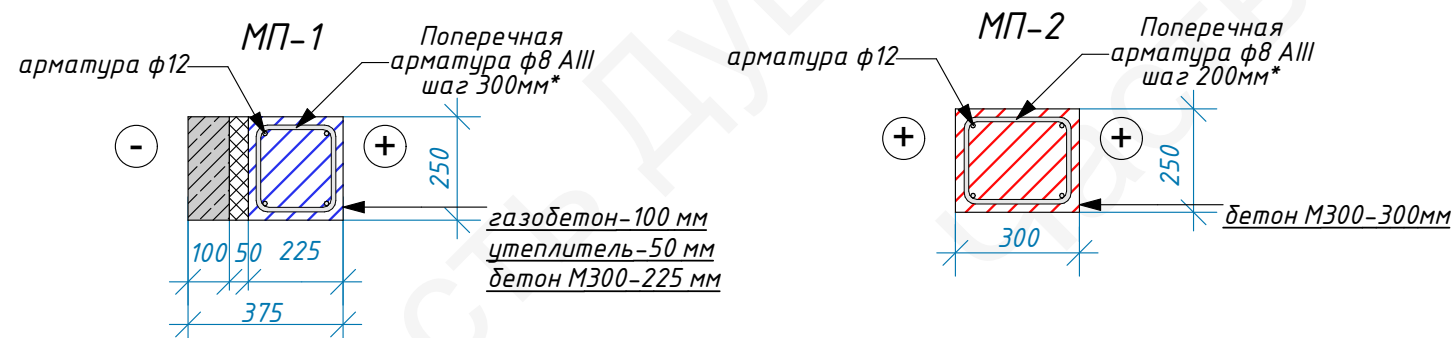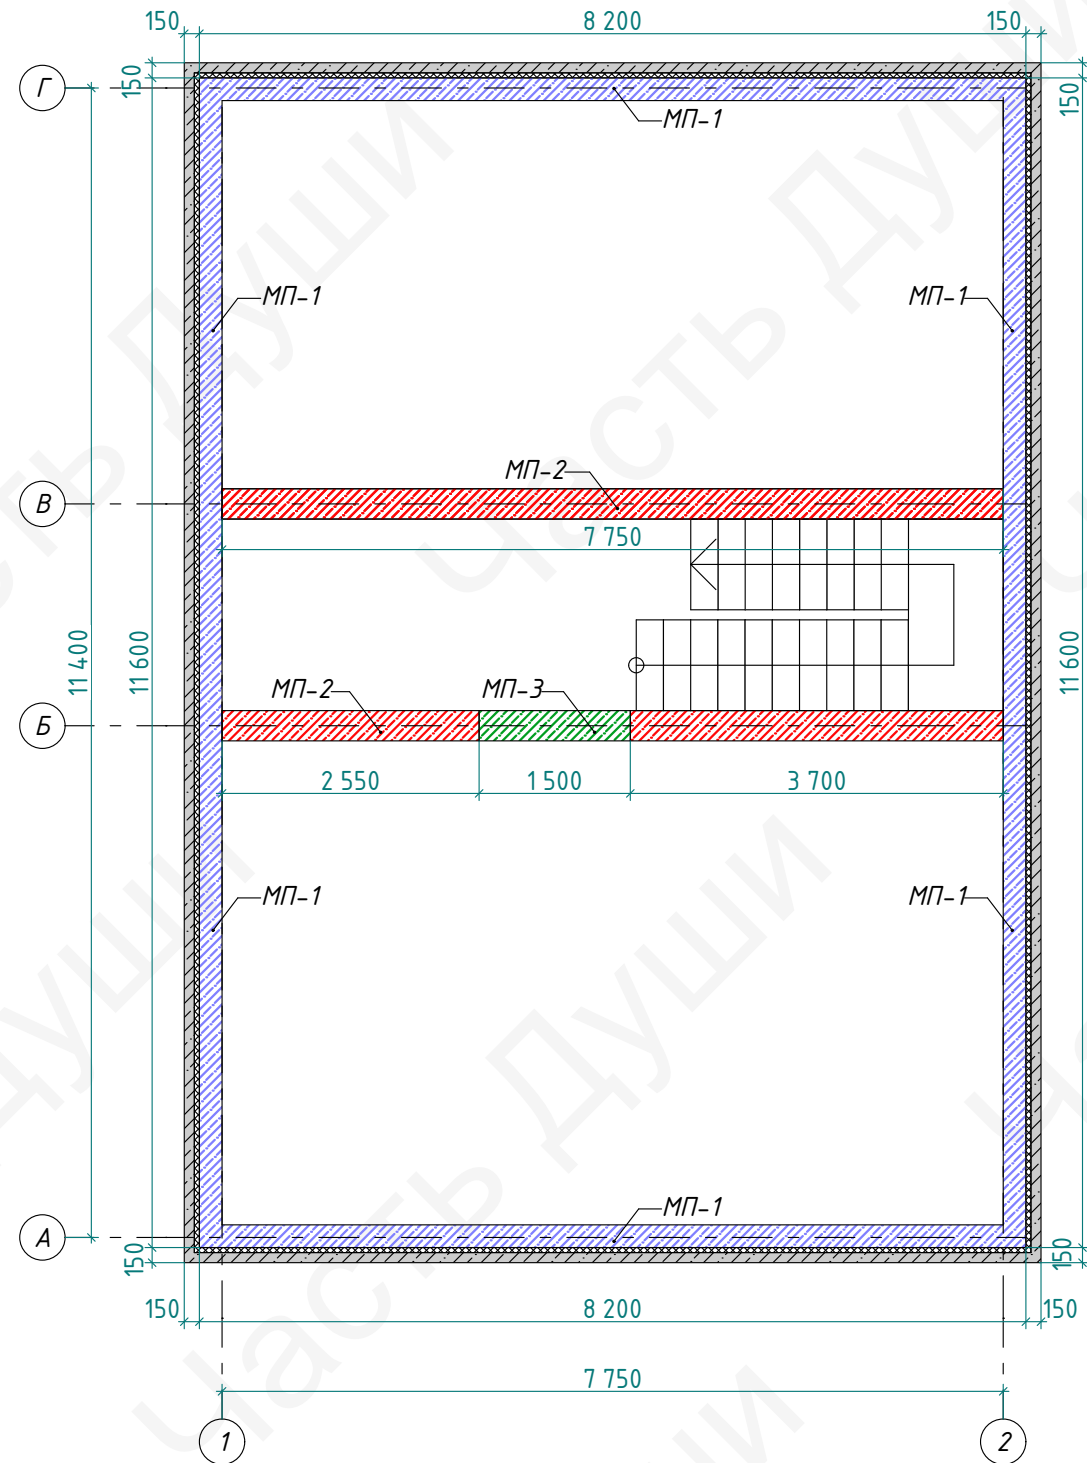


Примечания:
* Шаг поперечной арматуры в монолитных поясах 300мм, шаг учащается до 200мм в следующих случаях:
1. На углах здания первые 4шт с шагом 200мм
2. Над оконными проёмами, проёмами во внутренних стенах с заходом на стену по 3шт с каждой стороны
3. На участках монолитных поясов, где происходит опирание плит перекрытий

Монолитный пояс на отм. +6,020

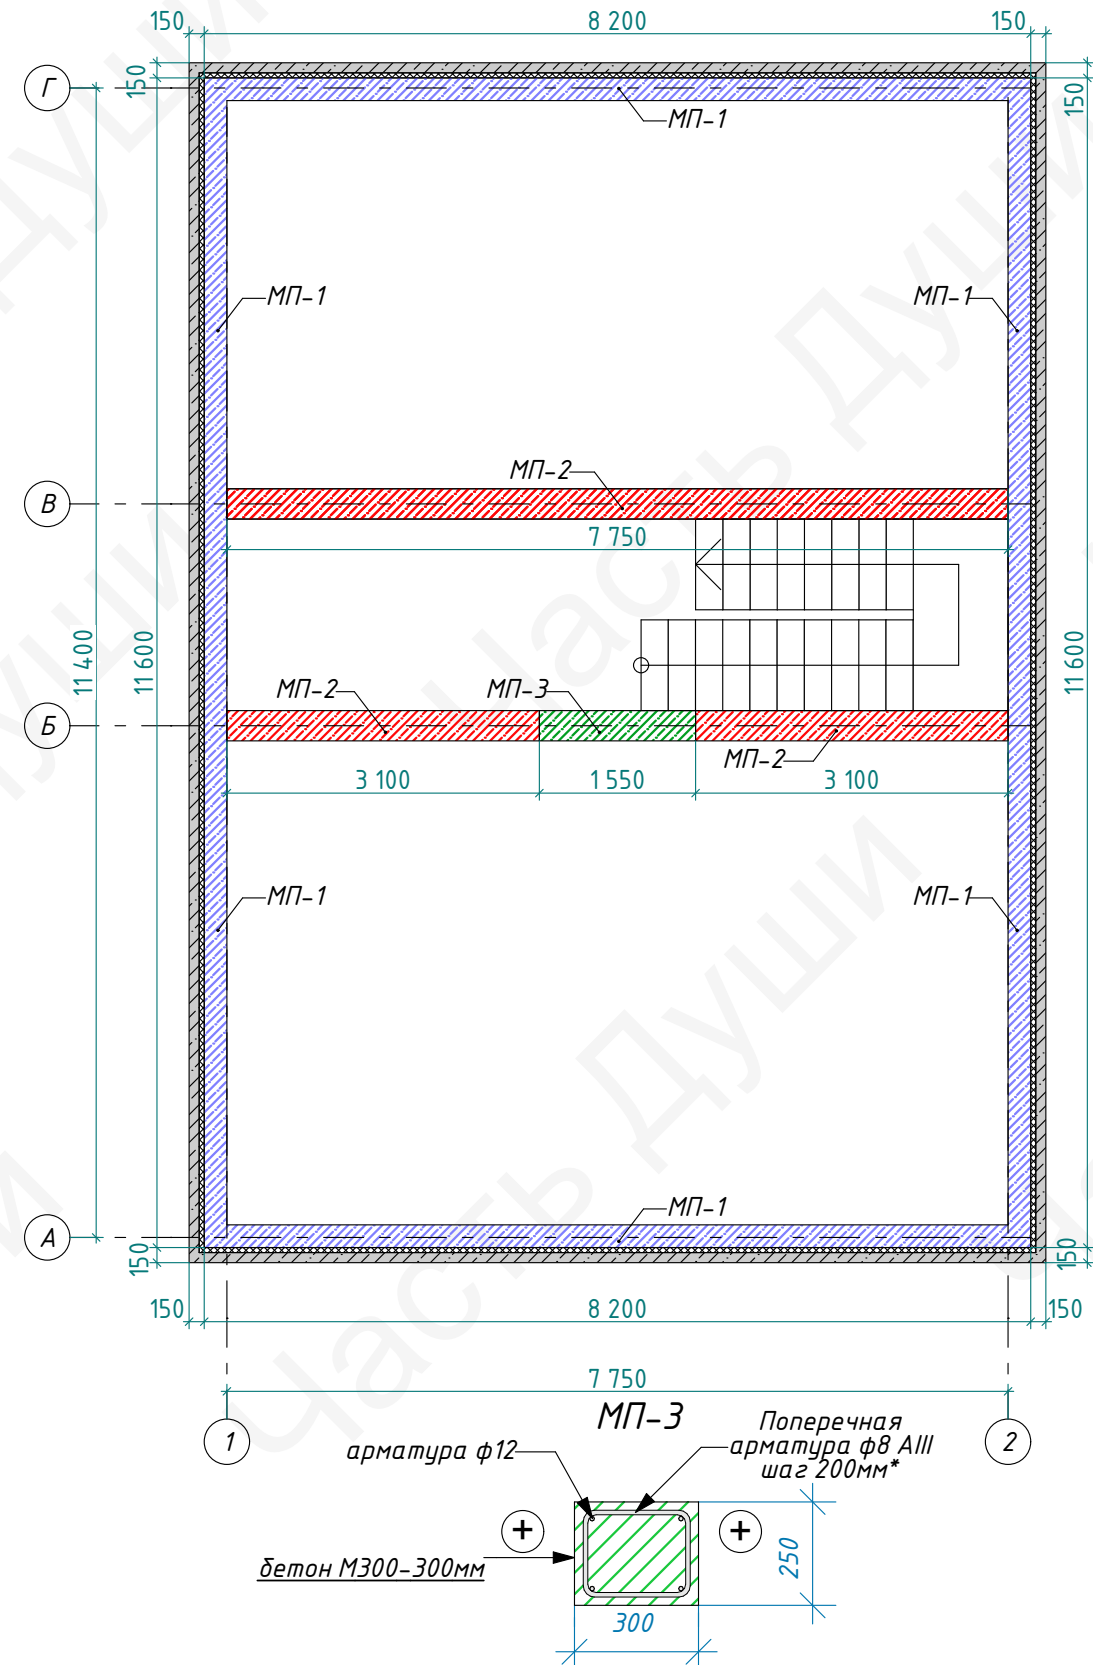

СОГЛАСОВАНО:		Взамен инв. №	Подпись и дата	Инв. № покл.

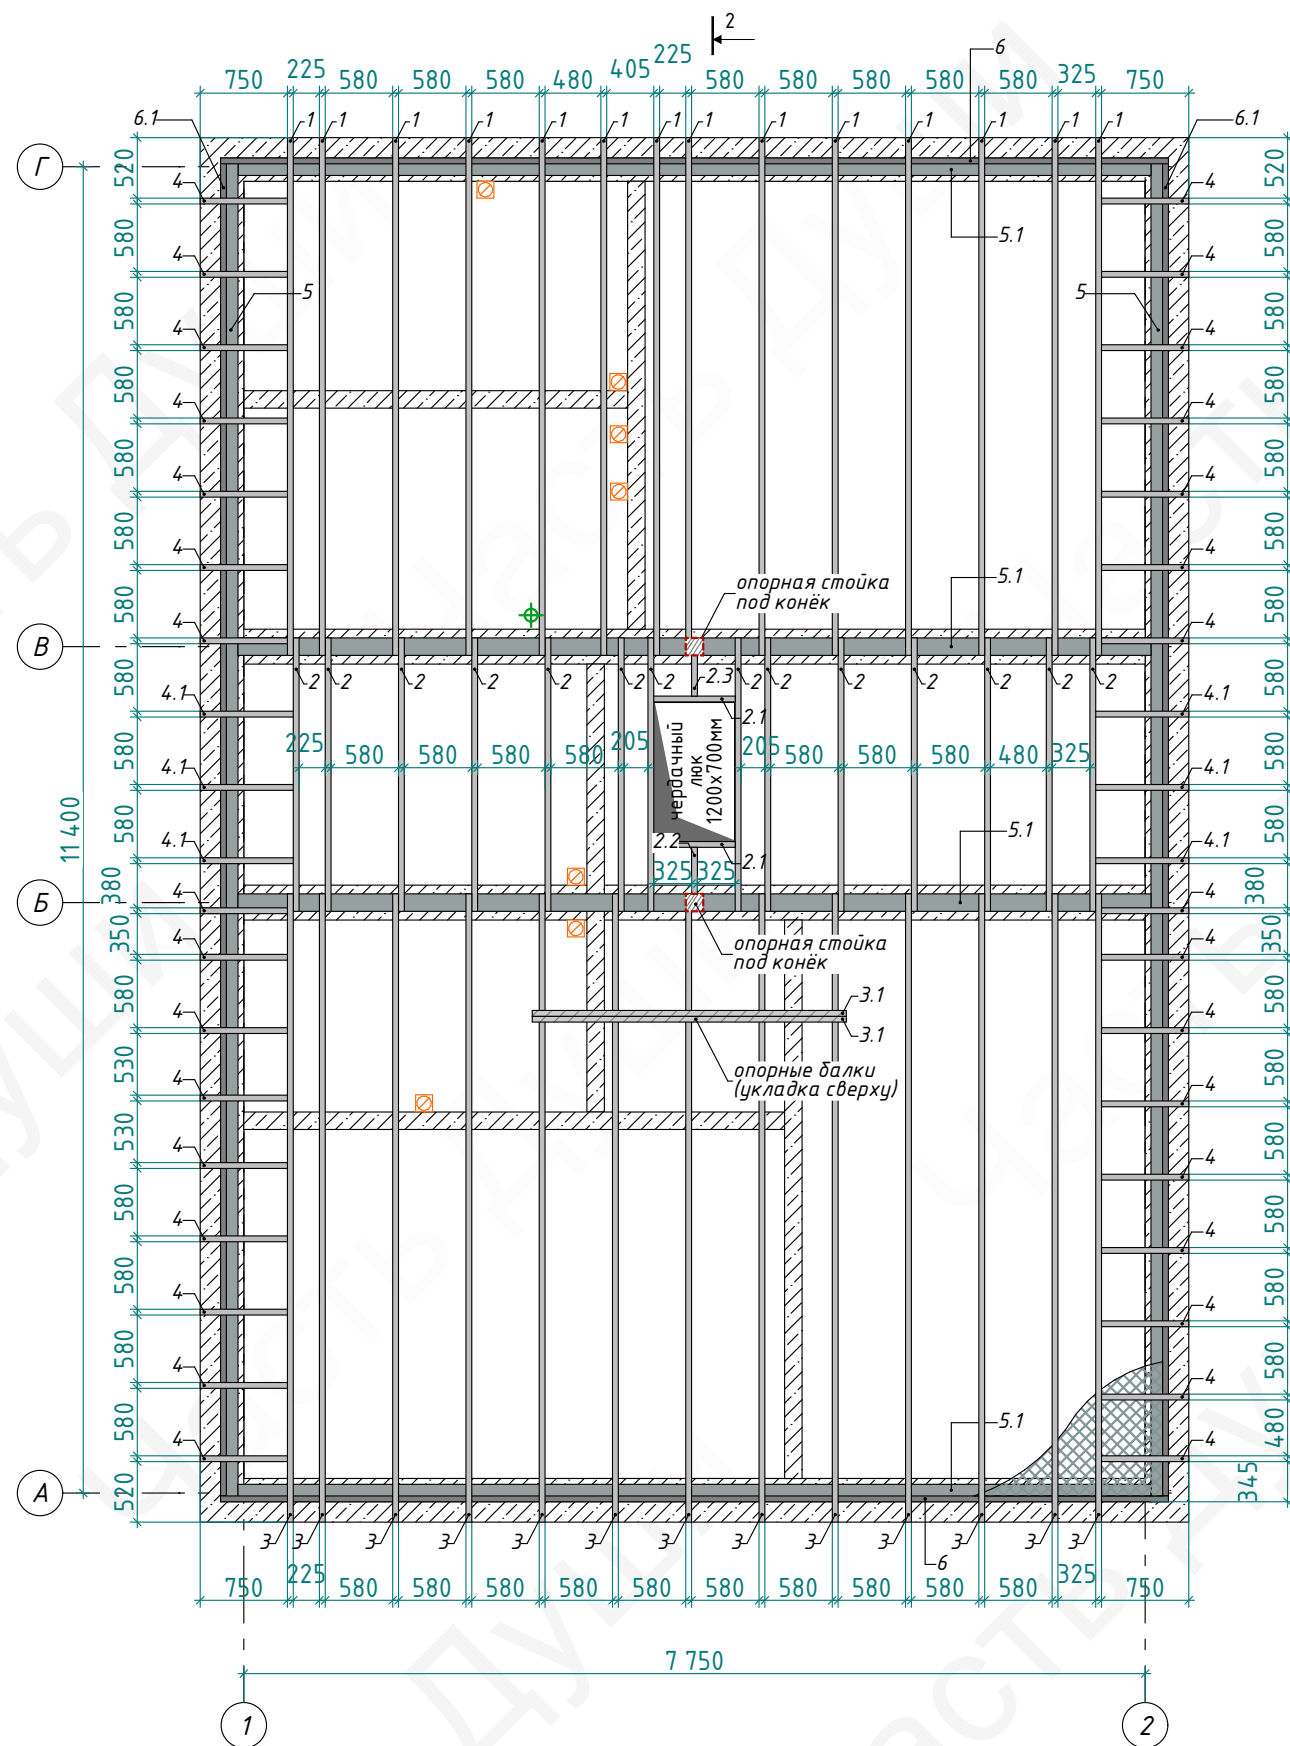

Спецификация древесины

Марка	Наименование	Длина, мм	Сечение, мм	Ко-во, шт	Примечание
1	Доска обрезная	4 450	50х200	14	Балка перекрытия
2	Доска обрезная	2 350	50х200	14	Балка перекрытия
2.1	Доска обрезная	700	50х200	2	Балка перекрытия
2.2	Доска обрезная	400	50х200	1	Балка перекрытия
2.3	Доска обрезная	350	50х200	1	Балка перекрытия
3	Доска обрезная	5 400	50х200	13	Балка перекрытия
3.1	Доска обрезная	2 700	50х200	2	Балка опорная
4	Доска обрезная	750	50х200	32	Балка перекрытия
4.1	Доска обрезная	800	50х200	6	Балка перекрытия
5	Брус	11 550	150х150	2	Мауэрлат
5.1	Брус	7 850	150х150	4	Мауэрлат
6	Доска обрезная	8 150	50х200	2	Торцевая доска
6.1	Доска обрезная	11 450	50х200	2	Торцевая доска

Условные обозначения:


- ⊕ – стояк канализации, ф110 мм
- – вентиляционный канал

Примечания:

- Балки перекрытия укладываются на опорный брус 150х150 мм.
- Утепление перекрытия – базальтовый утеплитель 250 мм.
- Площадь утепления – 91,33 м²
- Длина доски указана без запаса на подрез.

						01-01.2026-AP			
						Индивидуальный дом из газобетона			
Изм.	Кол.уч.	Лист	№Док.	Подпись	Дата	Ленинградская область, Всеволожский район	Стадия	Лист	Листов
Разработал							Р	10	25
Проверил									
Заказчик									
						План раскладки балок перекрытия 2-ого этажа	 Часть Души		

СОГЛАСОВАНО:					
Взамен инв. №					
Подпись и дата					
Инв. № подл.					

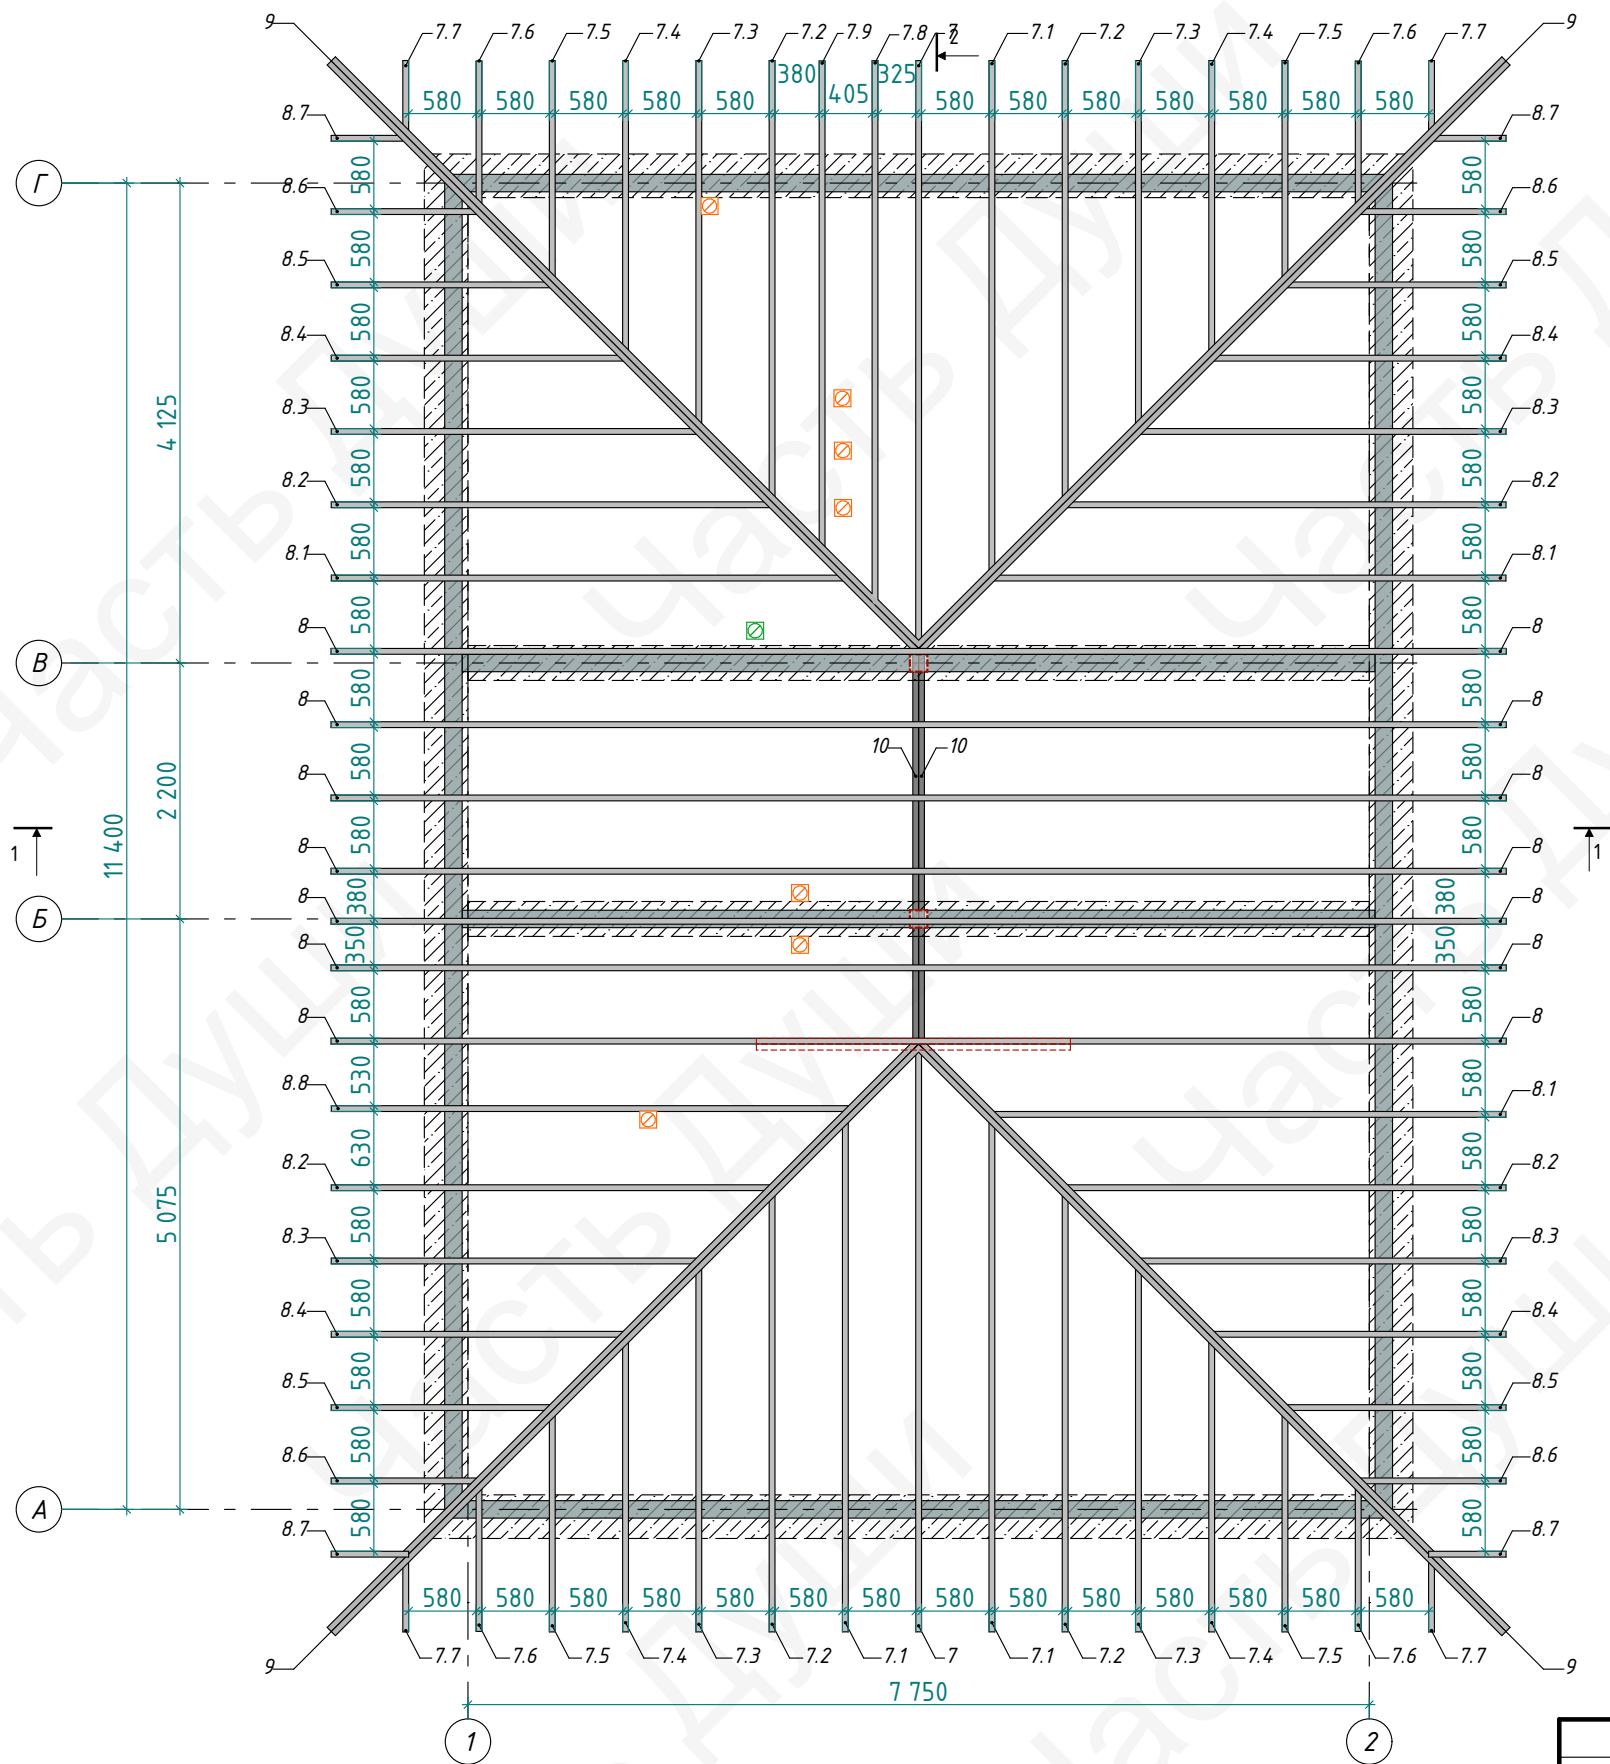

Примечания:

1. Расположение и количество опорных стоек определяется специалистом по месту.
2. Длина доски указана без запаса на подрез.

Спецификация древесины:


Марка	Наименование	Длина, мм	Сечение, мм	Кол-во	Примечание
7	Доска обрезная	5 575	50х200	2	Стропильная нога
7.1	Доска обрезная	4 880	50х200	3	Стропильная нога
7.2	Доска обрезная	4 185	50х200	4	Стропильная нога
7.3	Доска обрезная	3 490	50х200	4	Стропильная нога
7.4	Доска обрезная	2 795	50х200	4	Стропильная нога
7.5	Доска обрезная	2 100	50х200	4	Стропильная нога
7.6	Доска обрезная	1 400	50х200	4	Стропильная нога
7.7	Доска обрезная	710	50х200	4	Стропильная нога
7.8	Доска обрезная	5 160	50х200	1	Стропильная нога
7.9	Доска обрезная	4 656	50х200	1	Стропильная нога
8	Доска обрезная	5 575	50х200	14	Стропильная нога
8.1	Доска обрезная	4 905	50х200	3	Стропильная нога
8.2	Доска обрезная	4 210	50х200	4	Стропильная нога
8.3	Доска обрезная	3 515	50х200	4	Стропильная нога
8.4	Доска обрезная	2 820	50х200	4	Стропильная нога
8.5	Доска обрезная	2 125	50х200	4	Стропильная нога
8.6	Доска обрезная	1 430	50х200	4	Стропильная нога
8.7	Доска обрезная	735	50х200	4	Стропильная нога
8.8	Доска обрезная	4 905	50х200	1	Стропильная нога
9	Доска обрезная	7 520	50х200	8	Диагональное стропило
10	Доска обрезная	3 400	50х200	2	Коньковый прогон

Условные обозначения:

- - вентиляционный канал, ф125мм
- - фановая труба, ф110мм

						01-01.2026-AP			
						Индивидуальный дом из газобетона			
Изм.	Кол.уч.	Лист	№Док.	Подпись	Дата	Ленинградская область, Всеволожский район	Стадия	Лист	Листов
Разработал							Р	11	25
Проверил									
Заказчик						План раскладки стропил дома			

СОГЛАСОВАНО:			Взамен инв. N	
			Подпись и дата	
			Инв. N подл.	

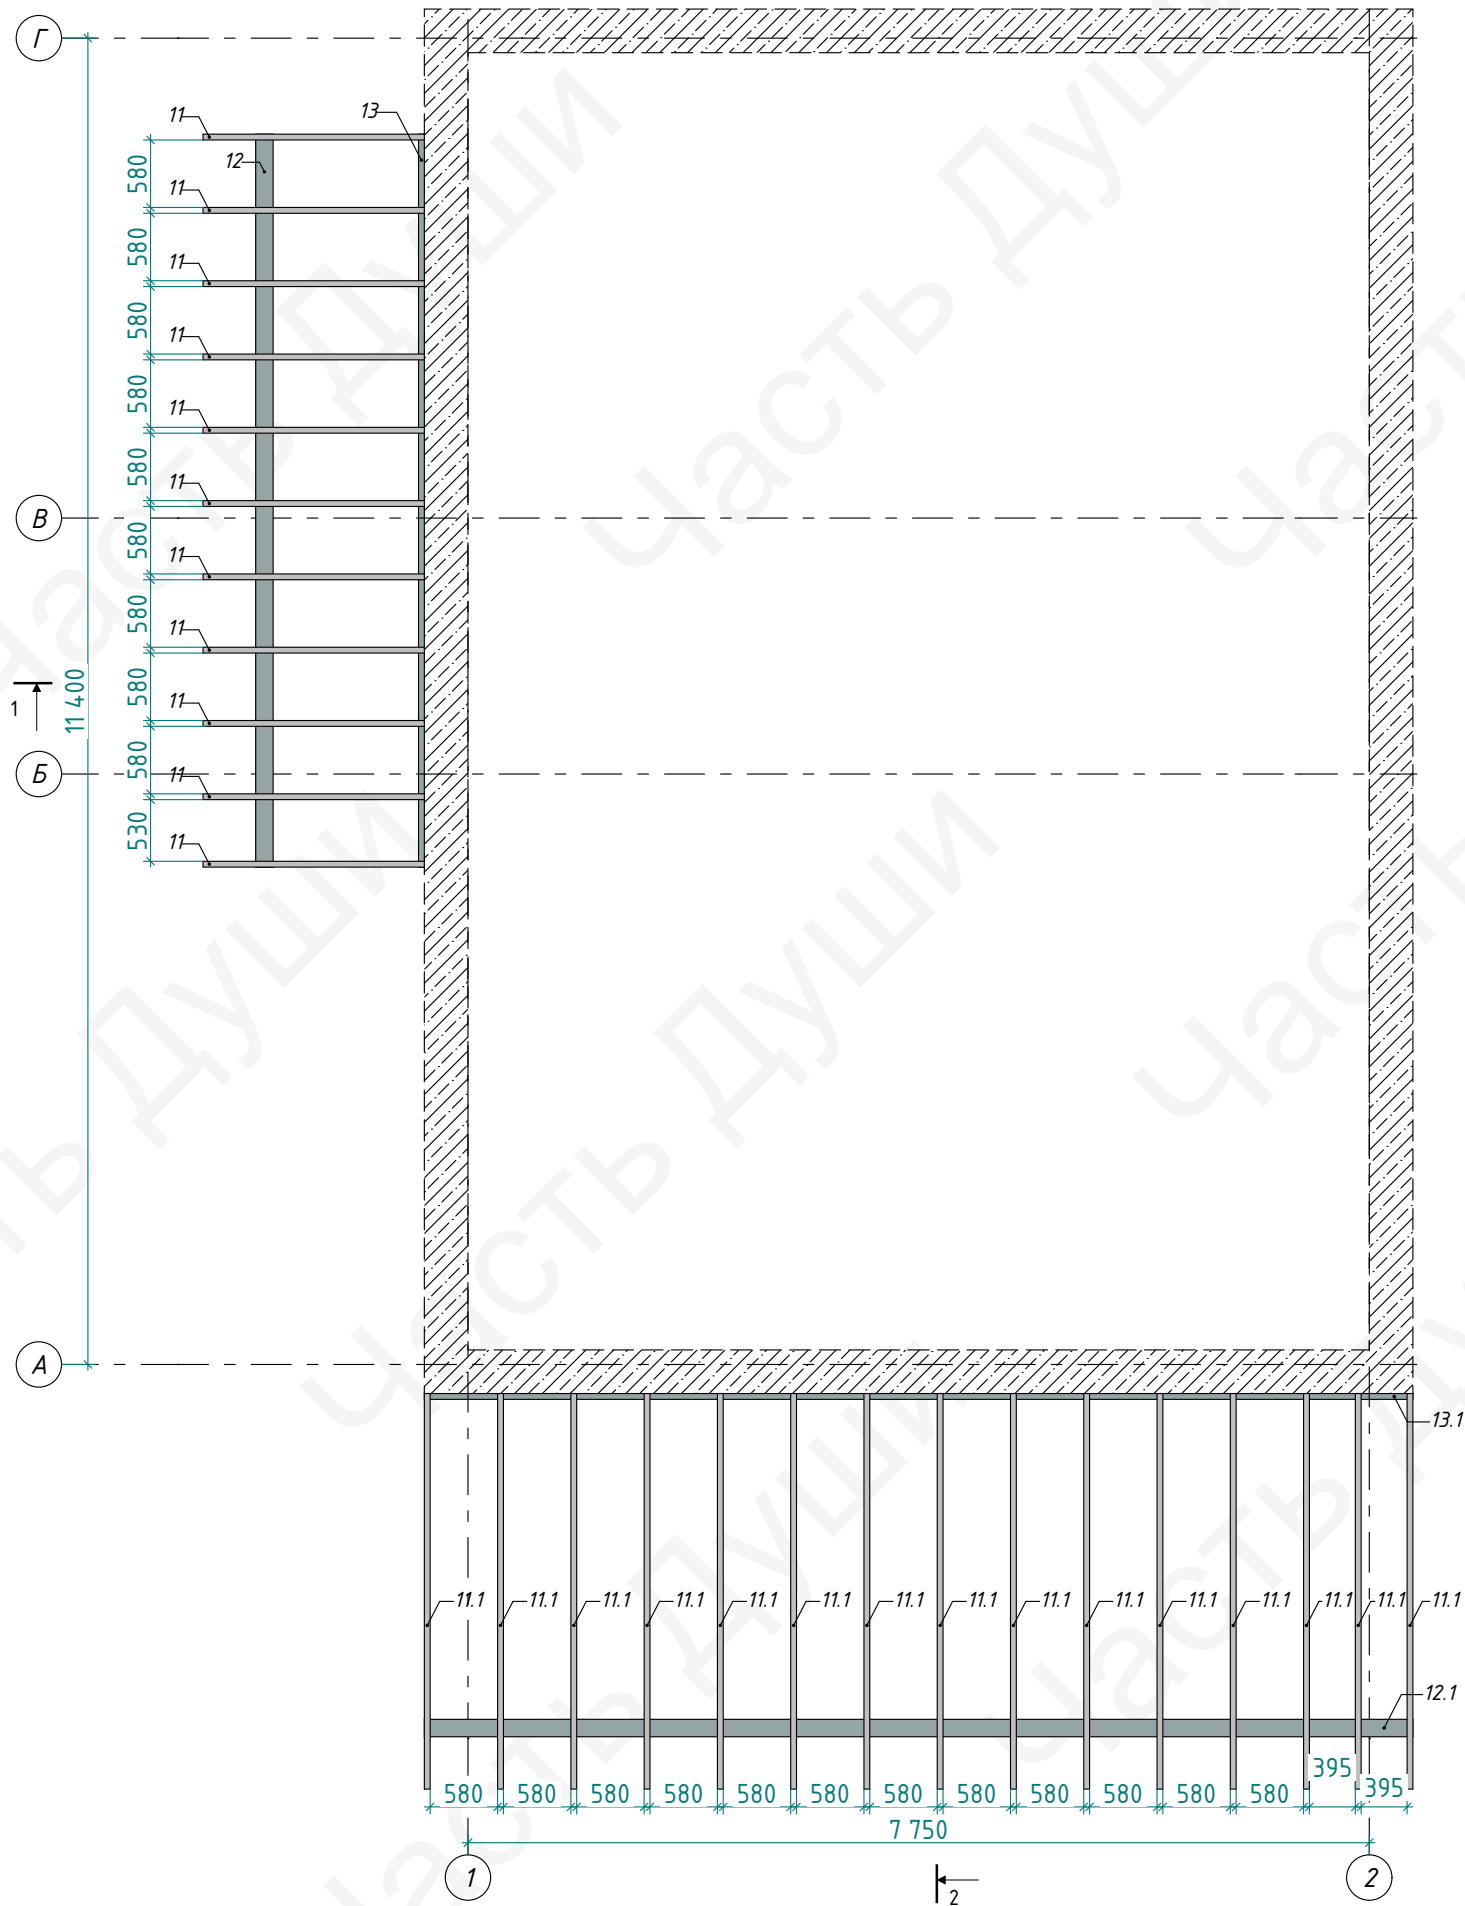

Спецификация древесины:


Марка	Наименование	Длина, мм	Сечение, мм	Кол-во	Примечание
11	Доска обрезная	1 970	50х200	11	Стропильная нога
11.1	Доска обрезная	3 520	50х200	15	Стропильная нога
12	Брус сухой строганный	6 300	150х150	1	Мауэрлат
12.1	Брус сухой строганный	8 500	150х150	1	Мауэрлат
13	Доска обрезная	6 300	50х150	1	Опорная доска
13.1	Доска обрезная	8 500	50х150	1	Опорная доска

Примечания:

- Расположение и количество опорных стоек определяется специалистом по месту.
- Длина доски указана без запаса на подрез.

						01-01.2026-AP			
						Индивидуальный дом из газобетона			
Изм.	Кол.уч.	Лист	№Док.	Подпись	Дата				
Разработал						Ленинградская область, Всеволожский район	Стадия	Лист	Листов
Проверил							Р	12	25
Заказчик									
						План раскладки стропил навесов			

Инв. N подл.	Подпись и дата	Взамен инв. N	СОГЛАСОВАНО:

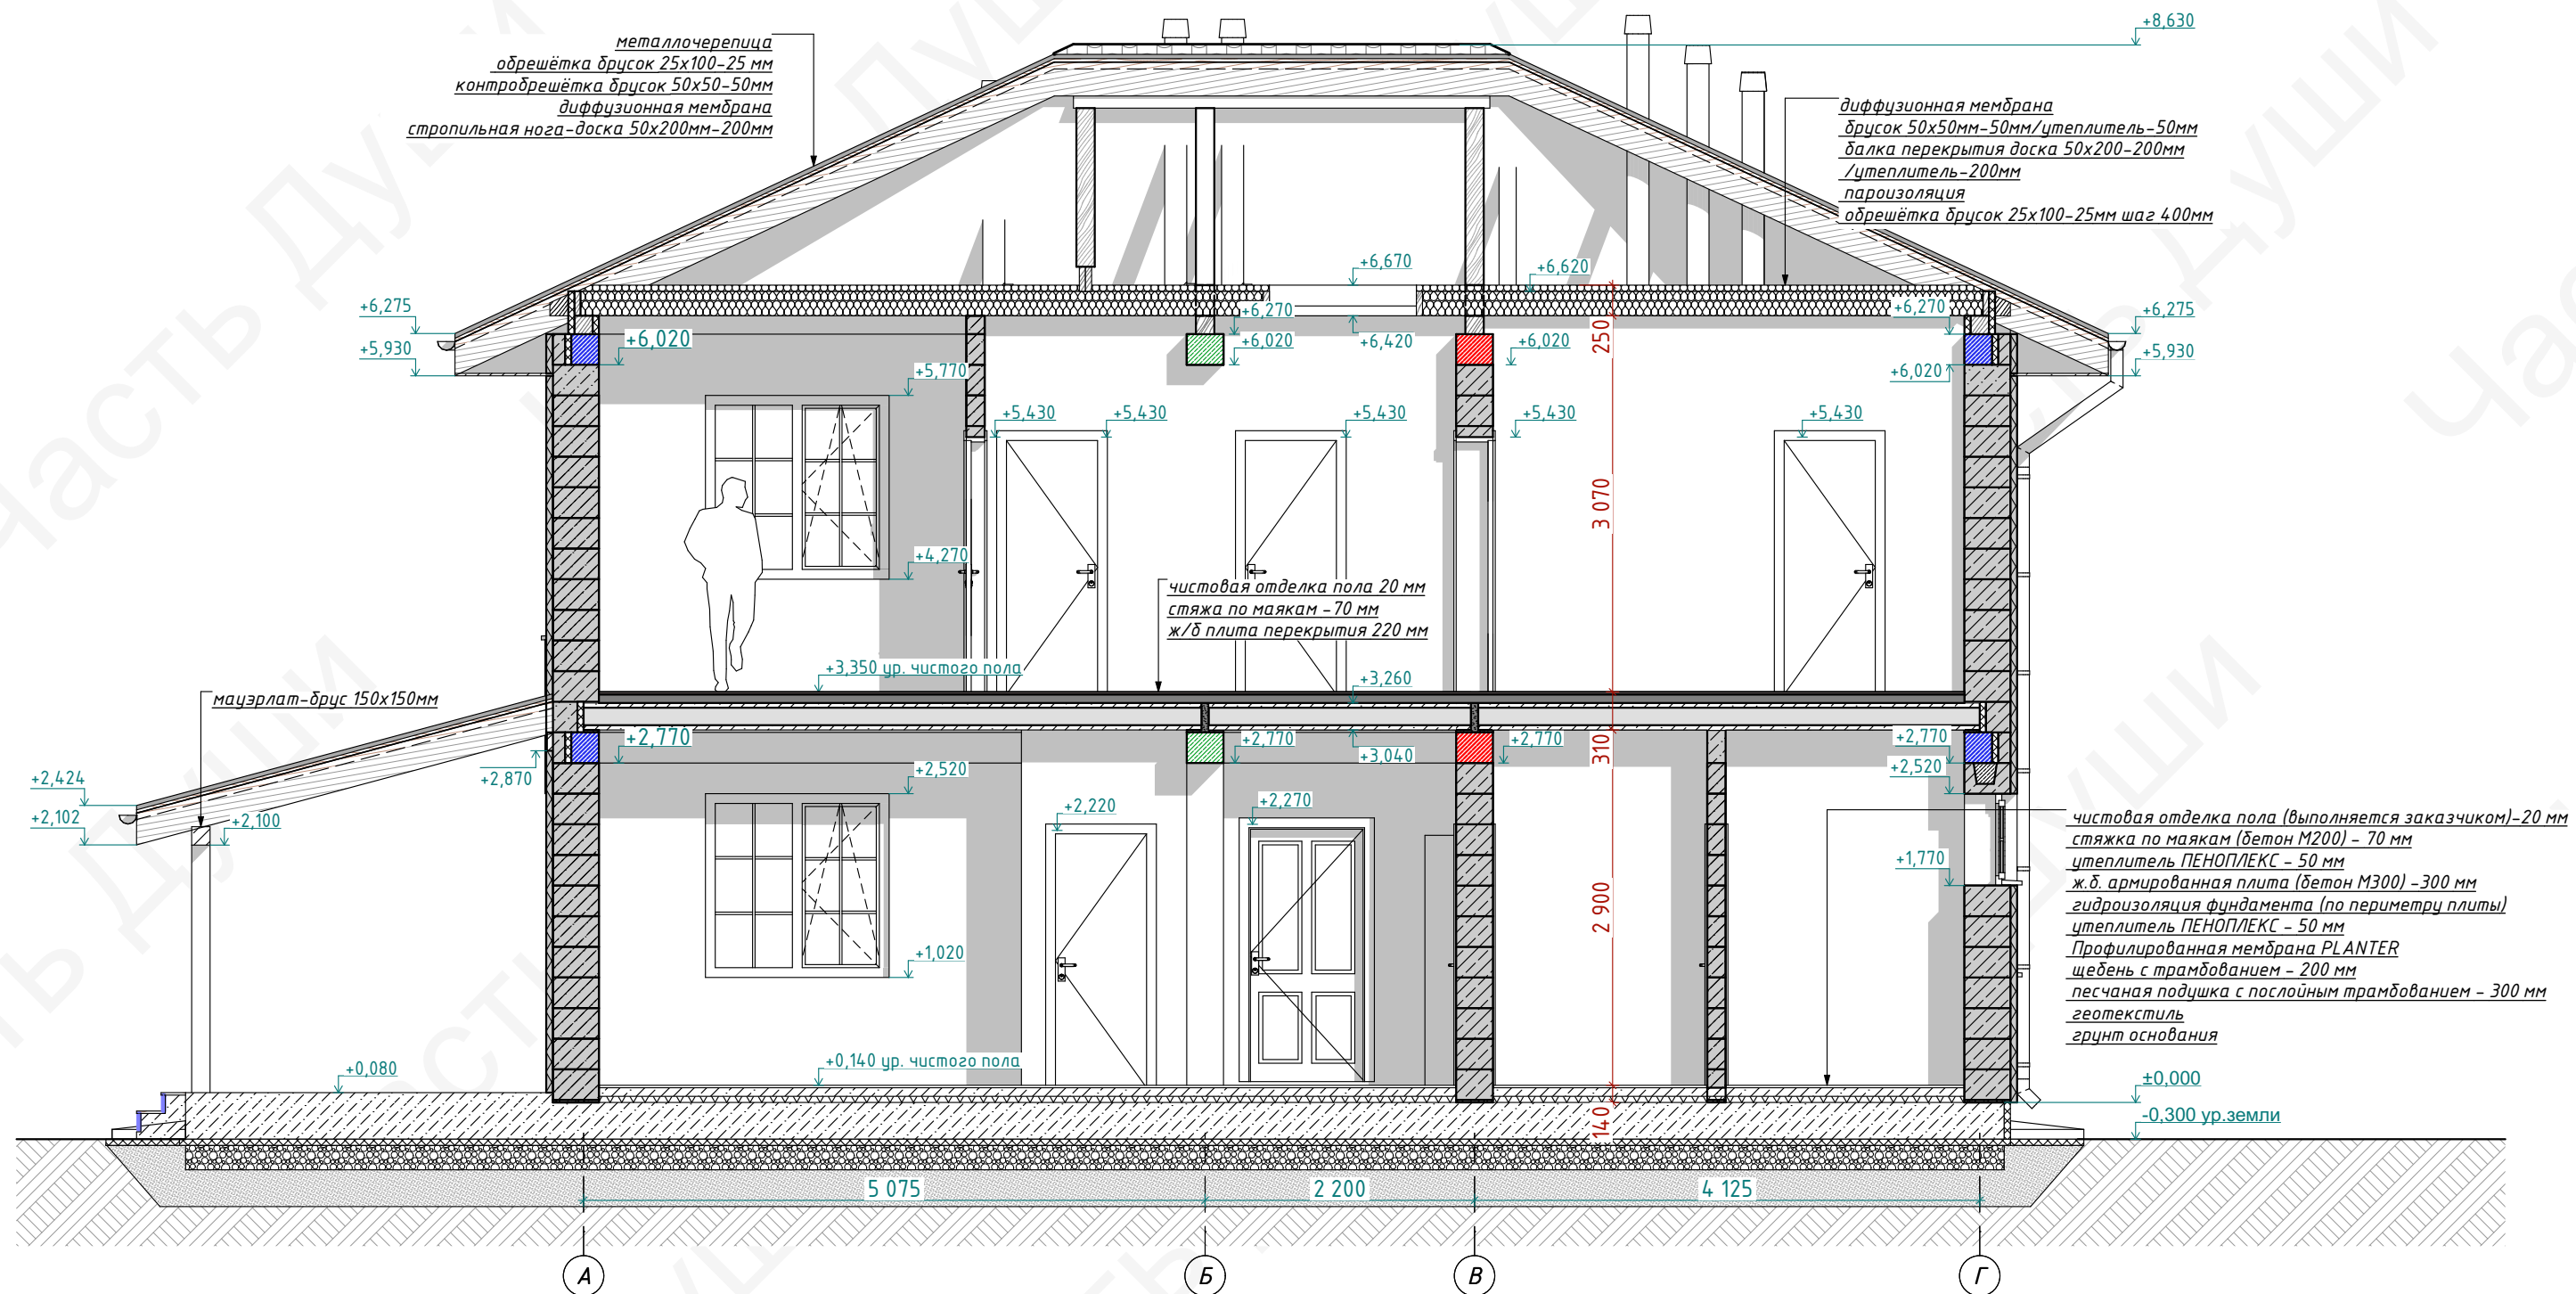

Примечания:

						01-01.2026-AP			
						Индивидуальный дом из газобетона			
Изм.	Кол.уч.	Лист	№Док.	Подпись	Дата				
Разработал						Ленинградская область, Всеволожский район	Стадия	Лист	Листов
Проверил							Р	15	25
Заказчик									
						Разрез 2-2			

Индивидуальный дом из газобетона

Изм.	Кол.уч.	Лист	№Док.	Подпись	Дата
Разработал					
Проверил					
Заказчик					

Ленинградская область, Всеволожский район

Стадия	Лист	Листов
Р	15	25

Разрез 2-2




Условные обозначения:

-  - термпанели
-  - штукатурка с утеплителем 50мм
-  -металлочерепица, RAL 7024



Условные обозначения:

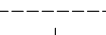-  -основная линия открывания створки -наружу
-  -основная линия открывания створки -внутри
-  -створка глухая-без открывания

Примечания :

1. В проекте за отметку 0.000 принята отметка верха фундаментной плиты.
2. Отделка цоколя не входит в стоимость строительства.


						01-01.2026-AP			
						Индивидуальный дом из газобетона			
Изм.	Кол.уч.	Лист	№Док.	Подпись	Дата	Ленинградская область, Всеволожский район	Стадия	Лист	Листов
Разработал							Р	16	25
Проверил									
Заказчик						Фасад Г-А	 Часть Души		

Условные обозначения:

-  - термпанели
-  - штукатурка с утеплителем 50мм
-  -металлочерепица, RAL 7024



Условные обозначения:

 -  -основная линия открывания створки -наружу
-  -основная линия открывания створки -внутри
-  -створка глухая-без открывания

Примечания :

1. В проекте за отметку 0.000 принята отметка верха фундаментной плиты.
2. Отделка цоколя не входит в стоимость строительства.


						01-01.2026-AP			
						Индивидуальный дом из газобетона			
Изм.	Кол.уч.	Лист	№Док.	Подпись	Дата	Ленинградская область, Всеволожский район	Стадия	Лист	Листов
Разработал							Р	17	25
Проверил									
Заказчик						Фасад 1-2			

Условные обозначения:

-  - термпанели
-  - штукатурка с утеплителем 50мм
-  -металлочерепица, RAL 7024



Условные обозначения:

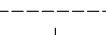-  -основная линия открывания створки -наружу
-  -основная линия открывания створки -внутри
-  -створка глухая-без открывания

Примечания :

1. В проекте за отметку 0.000 принята отметка верха фундаментной плиты.
2. Отделка цоколя не входит в стоимость строительства.


						01-01.2026-AP			
						Индивидуальный дом из газобетона			
Изм.	Кол.уч.	Лист	№Док.	Подпись	Дата	Ленинградская область, Всеволожский район	Стадия	Лист	Листов
Разработал							Р	18	25
Проверил									
Заказчик						Фасад А-Г			

Условные обозначения:

-  - термпанели
-  - штукатурка с утеплителем 50мм
-  -металлочерепица, RAL 7024



Условные обозначения:

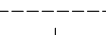-  -основная линия открывания створки -наружу
-  -основная линия открывания створки -внутри
-  -створка глухая-без открывания

Примечания :

1. В проекте за отметку 0.000 принята отметка верха фундаментной плиты.
2. Отделка цоколя не входит в стоимость строительства.


						01-01.2026-AP			
						Индивидуальный дом из газобетона			
Изм.	Кол.уч.	Лист	№Док.	Подпись	Дата	Ленинградская область, Всеволожский район	Стадия	Лист	Листов
Разработал							Р	19	25
Проверил									
Заказчик									
						Фасад 2-1			

Спецификация окон


Марка	Описание	Ширина x Высота	Кол-во	Площадь проёма, м2	Общая площадь, м2
ОК-1	Индивидуальное-2-ух камерный, ПВХ профиль, со шпросами	800x1 500	3	1,20	3,60
ОК-2	Индивидуальное-2-ух камерный, ПВХ профиль, со шпросами	2 000x1 500	1	3,00	3,00
ОК-3	Индивидуальное-2-ух камерный, ПВХ профиль, со шпросами	900x1 500	1	1,35	1,35
ОК-4	Индивидуальное-2-ух камерный, ПВХ профиль, со шпросами	900x2 380	1	2,14	2,14
ОК-5	Индивидуальное-2-ух камерный, ПВХ профиль, со шпросами	1 500x1 500	2	2,25	4,50
ОК-6	Индивидуальное-2-ух камерный, ПВХ профиль, со шпросами	1 700x2 380	1	4,05	4,05
ОК-7	Индивидуальное-2-ух камерный, ПВХ профиль с дверью	1 700x2 380	1	4,05	4,05
ОК-8	Индивидуальное-деревянное, со шпросами	800x750	1	0,60	0,60
ОК-9	Индивидуальное-2-ух камерный, ПВХ профиль, со шпросами	1 700x2 000	2	3,40	6,80
ОК-10	Индивидуальное-2-ух камерный, ПВХ профиль, со шпросами	900x2 000	2	1,80	3,60
ОК-11	Индивидуальное-2-ух камерный, ПВХ профиль, со шпросами	800x2 750	1	2,20	2,20
ОК-12	Индивидуальное-2-ух камерный, ПВХ профиль, со шпросами	2 000x2 000	1	4,00	4,00

Площадь проемов,итого: 39,89 м²

Вид оконных проёмов изнутри здания

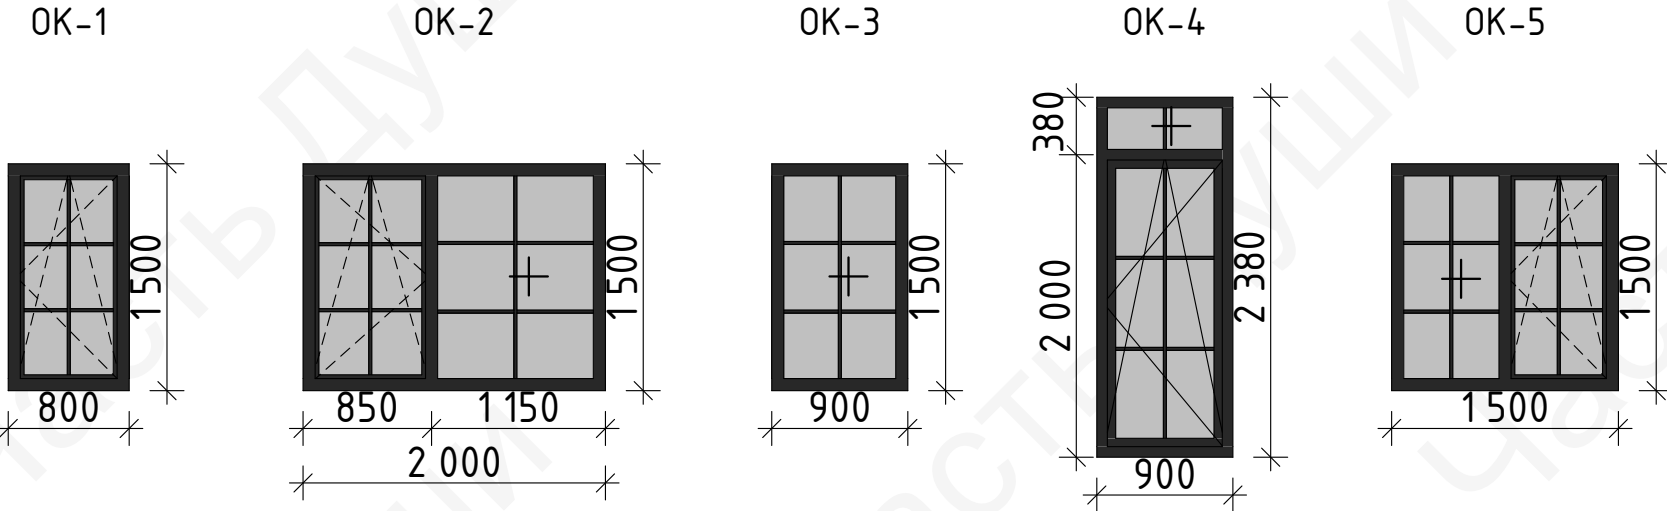

Вид оконных проёмов изнутри здания

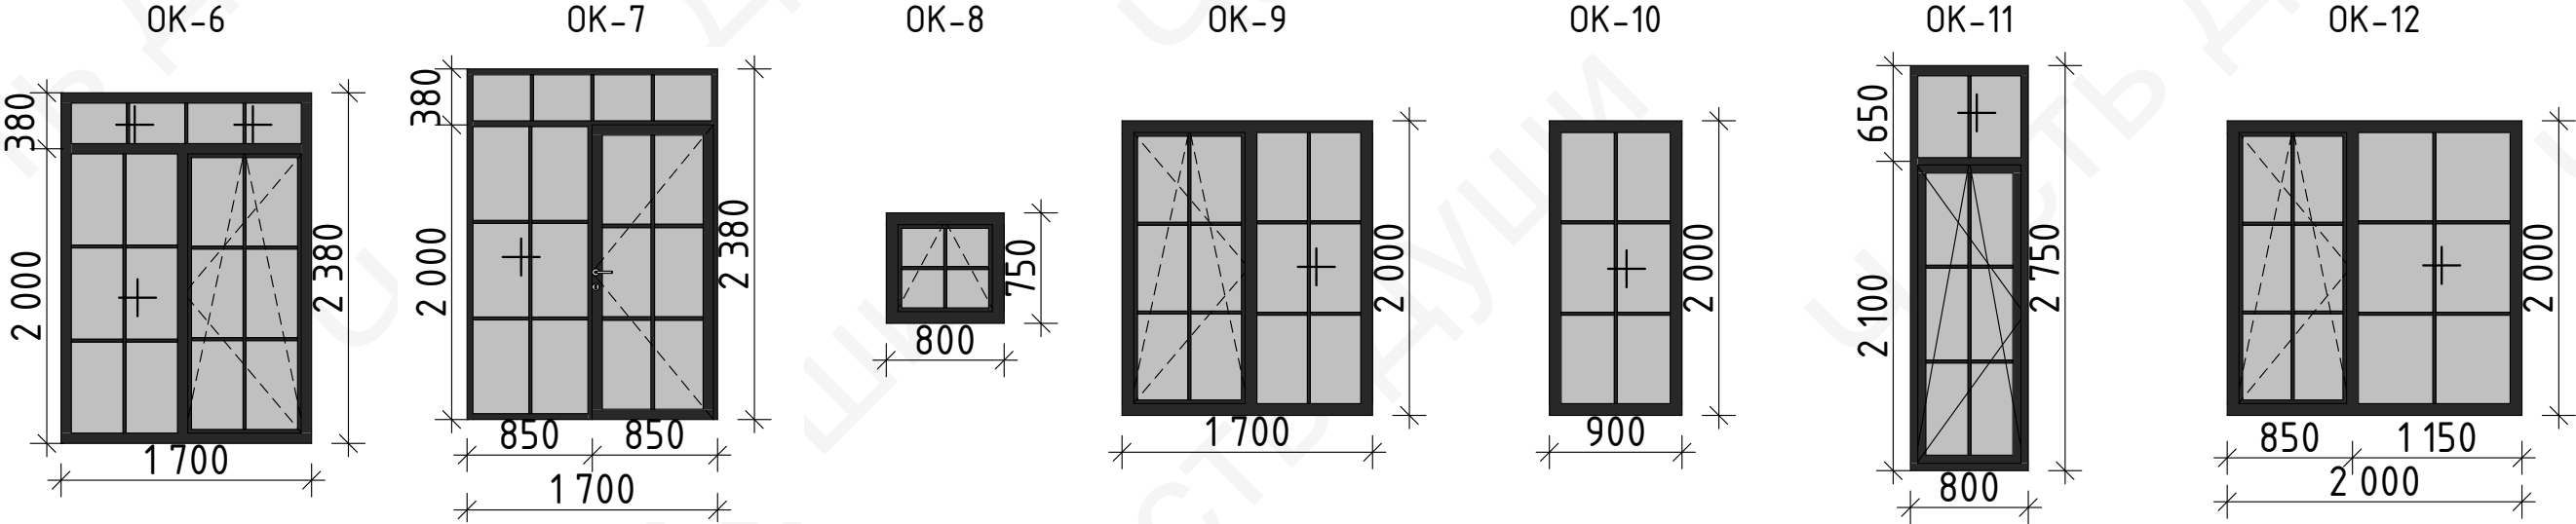

Условные обозначения:

- — — — — -основная линия открывания створки -наружу
- - - - - -основная линия открывания створки -внутри
- + - - - - - -створка глухая-без открывания

Примечания :

- Размеры указаны по проёмам.
- Виды оконных и дверных блоков в спецификации показаны ИЗНУТРИ здания.
- Данная спецификация является заданием для разработки спецификации от производителя данных изделий. Перед производством все размеры уточнить по месту.

						01-01.2026-AP			
						Индивидуальный дом из газобетона			
Изм.	Кол.уч.	Лист	№Док.	Подпись	Дата	Ленинградская область, Всеволожский район	Стадия	Лист	Листов
Разработал							Р	20	25
Проверил									
Заказчик						Спецификация элементов заполнения оконных проемов			

СОГЛАСОВАНО:

4,20 m²

_____ - основная линия открывания створки-наружу

1. Размеры указаны по проёмам.
2. Виды дверных блоков в спецификации показаны ИЗНУТРИ здания.
3. Данная спецификация является заданием для разработки спецификации от производителя данных изделий. Перед производством все размеры уточнить по месту.

						01-01.2026-AP			
						Индивидуальный дом из газобетона			
Изм.	Кол.уч.	Лист	№Док.	Подпись	Дата				
Разработал						Ленинградская область, Всеволожский район	Стадия	Лист	Листов
Проверил							Р	21	25
Заказчик									
						Спецификация элементов заполнения наружных дверных проёмов			



СОГЛАСОВАНО:			

Инв. N подл.	Подпись и дата	Взамен инв. N

Примечания:

1. Декоративные ограждающие конструкции не входят в стоимость строительства.
2. Вентиляционные дефлекторы и водосточная система показаны условно.
3. Реализованный внешний вид фасада может отличаться от визуализации

						01-01.2026-AP			
						Индивидуальный дом из газобетона			
Изм.	Кол.уч.	Лист	№Док.	Подпись	Дата				
Разработал						Ленинградская область, Всеволожский район	Стадия	Лист	Листов
Проверил							Р	22	25
Заказчик									
						Вид 1			

СОГЛАСОВАНО:					
Инв. N покл.	Подпись и дата	Взамен инв. N			



Примечания:

- 1. Декоративные ограждающие конструкции не входят в стоимость строительства.
- 2. Вентиляционные дефлекторы и водосточная система показаны условно.
- 3. Реализованный внешний вид фасада может отличаться от визуализации

						01-01.2026-AP			
						Индивидуальный дом из газобетона			
Изм.	Кол.уч.	Лист	№Док.	Подпись	Дата	Ленинградская область, Всеволожский район	Стадия	Лист	Листов
Разработал									
Проверил									
Заказчик							Р	23	25
						Вид 2			

СОГЛАСОВАНО:		


Инв. N подл.	Подпись и дата	Взамен инв. N	

Примечания:

1. Декоративные ограждающие конструкции не входят в стоимость строительства.

2. Вентиляционные дефлекторы и водосточная система показаны условно.

3. Реализованный внешний вид фасада может отличаться от визуализации

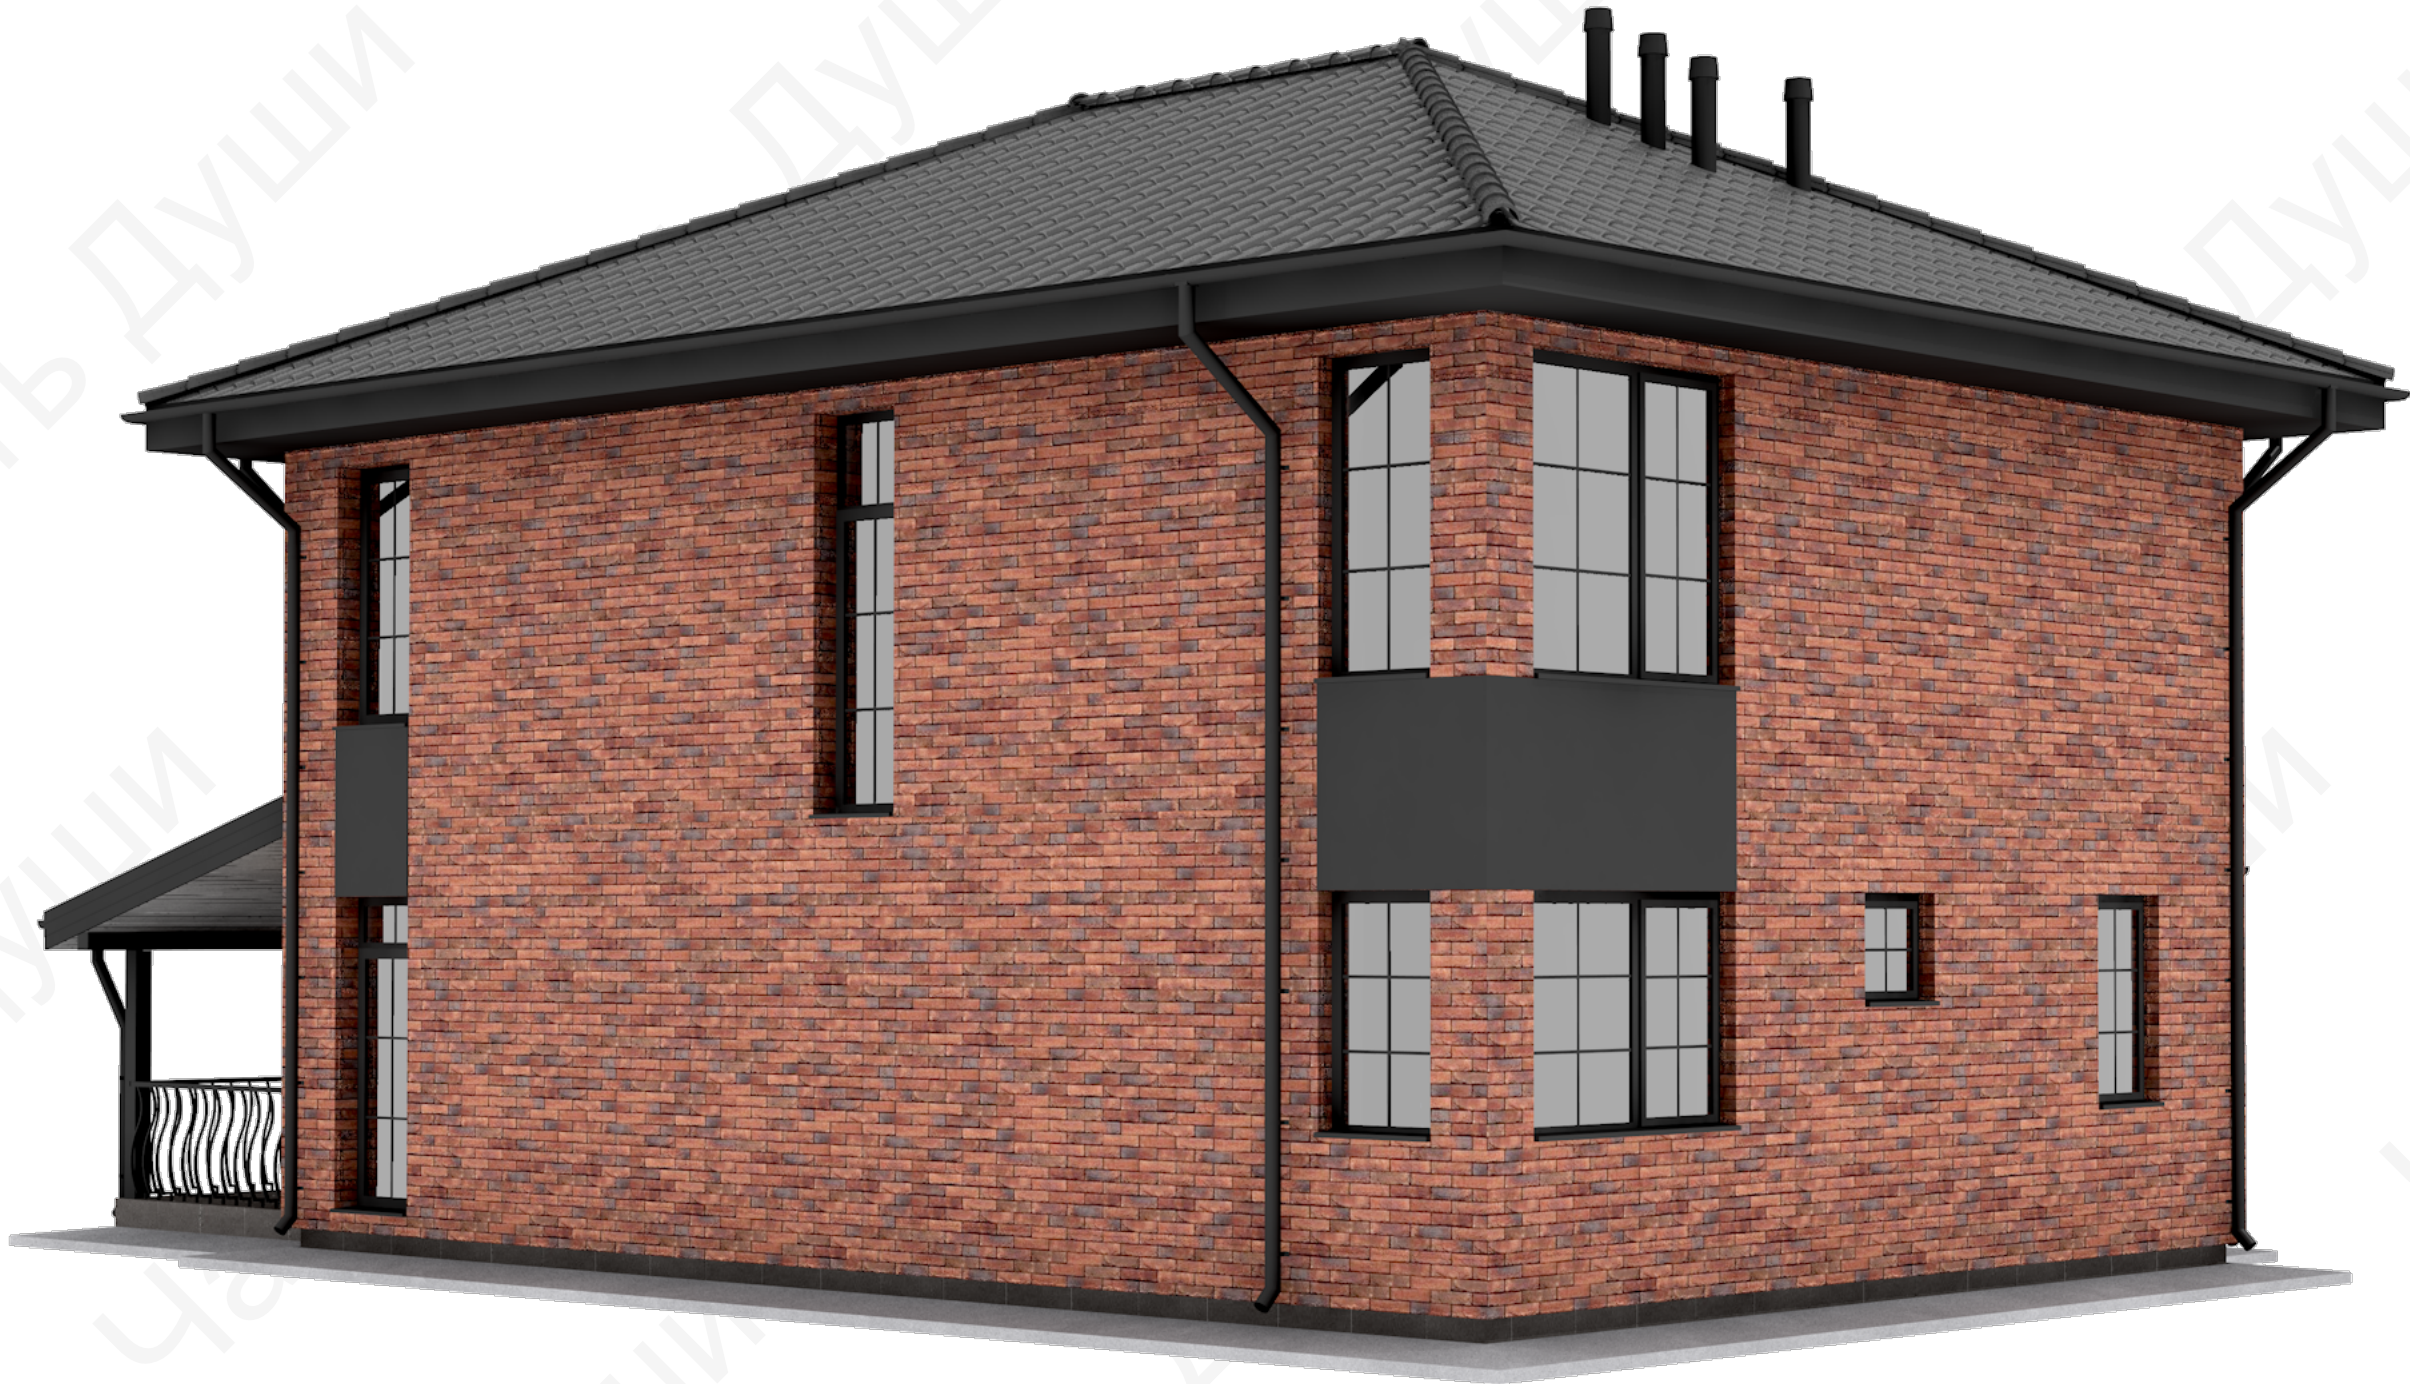

						01-01.2026-AP			
						Индивидуальный дом из газобетона			
Изм.	Кол.уч.	Лист	№Док.	Подпись	Дата	Ленинградская область, Всеволожский район	Стадия	Лист	Листов
Разработал							Р	24	25
Проверил									
Заказчик									
						Вид 3			

СОГЛАСОВАНО:					
Инв. N подл.	Подпись и дата	Взамен инв. N			

Примечания:

1. Декоративные ограждающие конструкции не входят в стоимость строительства.
2. Вентиляционные дефлекторы и водосточная система показаны условно.
3. Реализованный внешний вид фасада может отличаться от визуализации



						01-01.2026-AP			
						Индивидуальный дом из газобетона			
Изм.	Кол.уч.	Лист	№Док.	Подпись	Дата	Ленинградская область, Всеволожский район	Стадия	Лист	Листов
Разработал									
Проверил									
Заказчик							Р	25	25
						Вид 4			